



PARTER

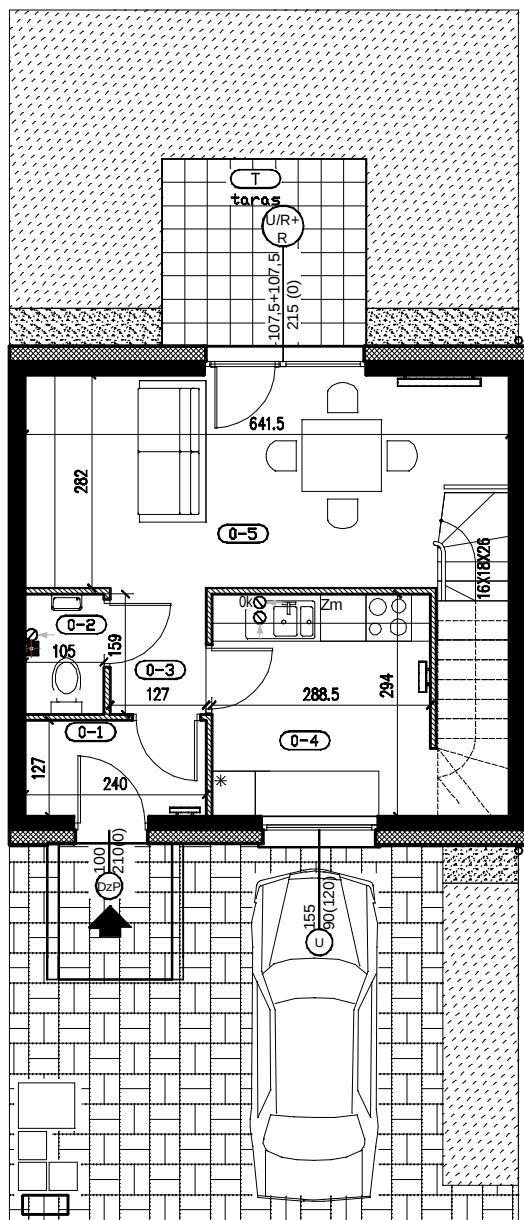


PIĘTRO

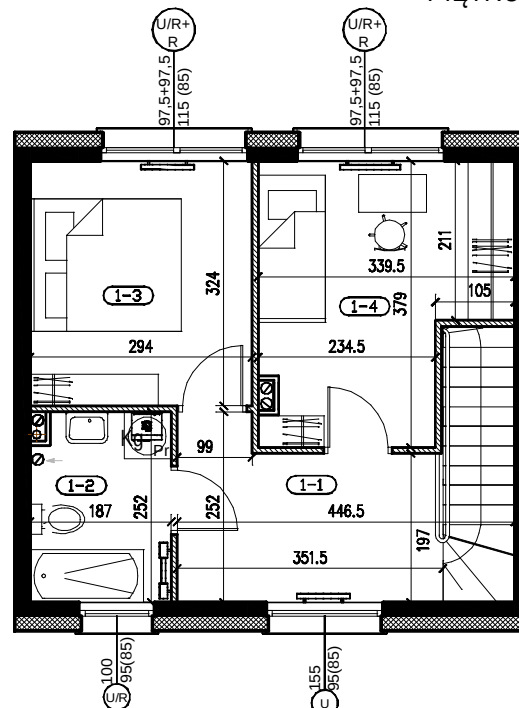

LEGENDA:

OZNACZENIA	OZNACZENIA STOLARKI OKIENNEJ
 Schody wewnętrzne do wykonania przez lokatora	typ stolarki szerokość otworu w świetle muru U/R 150 100 (90) wysokość otworu ponad poziom posadzki wysokość otworu w świetle muru
 Grzejnik	U Okno uchylne
 Pion kanalizacyjny	R Okno rozwieralne
 Kanał powietrzno spaliny	U/R Okno uchylno - rozwieralne
 Kanał wentylacyjny dla okapu	S Okno stałe
 Kanał wentylacyjny	DzP Drzwi zewnętrzne prawe
 Kocioł grzewczy	DzL Drzwi zewnętrzne lewe
MATERIAŁY	UWAGI:
 Ściany murowane z cegieł wap - piaskowych	1. WSZYSTKIE WYMIARY PODANE W CENTYMETRACH.
 Ściany murowane działowe	2. WYMIARY POMIĘDZY ŚCIANAMI MUROWANYMI BEZ UWZGLĘDNIENIA WYKONCZENIA ŚCIAN TYNKIEM
 Izolacja termiczna	3. POWIERZCHNIE POMIĘDZY ŚCIANAMI MUROWANYMI BEZ UWZGLĘDNIENIA WYKONCZENIA ŚCIAN TYNKIEM
	4. NARUSZENIE ELEMENTÓW KONSTRUKCJI JEST ZABRONIONE
	5. WSZYSTKIE ZMIANY W UKŁADZIE PODEJŚĆ KANALIZACJI SANITARNEJ I WENTYLACJI, WYMAGAJĄCE NARUSZENIA OBUJĄCEGO SZACHTU INSTALACYJNEGO W MIESZKANIACH PODLEGAJĄ AKCEPTACJI PROJEKTANTA I NIE MOGĄ BYĆ DOKONYWANE SAMODZIELNIE.
	6. INSTALOWANIE INDYWIDUALNYCH WENTYLATORÓW NA KANAŁACH ZBIORCZYCH, ZA WYJĄTKIEM PRZEZNACZONYCH DO TEGO CELU KANAŁÓW KUCHENNYCH JEST ZABRONIONE.
	7. ZABRONIONE INSTALOWANIE ROLET ZEWNĘTRZNYCH, MARKIZ, KRAT, JEDNOSTEK ZEWNĘTRZNYCH KLIMATYZACJI, ITP. BEZ AKCEPTACJI PROJEKTANTA JEST ZABRONIONE.

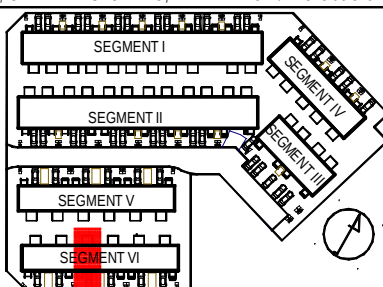KATALOG		BRANŻA		ARCHITEKTURA	
DATA:		LIPIEC 2016		SKALA: 1:100	
					
CHILLI CITY ETAP IV					
ADRES: TULCE , GMINA KLESZCZEWO, DZIAŁKI nr 542/1 i 543 do 549					
POŁOŻENIE					
NUMER		35		BUDYUNKU	
ILOŚĆ		3 + K		POKOI	
POWIERZCHNIA UŻYTKOWA				66,98 m ²	
OGRÓD				23,30 m ²	
TARAS				6,70 m ²	
ŁACZNIE				30,00 m ²	
POWIERZCHNIA PRZED BUDYNKIEM				33,67 m ²	
POMIESZCZENIA PARTERU					
0-1		PRZEDSIONEK		2,93 m ²	
0-2		WC		1,54 m ²	
0-3		PRZEDPOKÓJ		2,05 m ²	
0-4		KUCHNIA		8,30 m ²	
0-5		POKÓJ DZIENNY + SCHODY		20,64 m ²	
RAZEM				35,46 m ²	
POMIESZCZENIA PIĘTRA					
1-1		HOL		7,19 m ²	
1-2		ŁAZIENKA		4,40 m ²	
1-3		POKÓJ		9,24 m ²	
1-4		POKÓJ		10,69 m ²	
RAZEM				31,52 m ²	
INWESTOR		"RONSON DEVELOPMENT Sp. z o. o. Apartments 2011" sp.k. Al.Komisji Edukacji Narodowej 57 02-797 Warszawa www.ronson.pl			
PROJEKTANT		ABP Józef Latanowicz ul. Grunwaldzka 85e/16 60-312 Poznań			
UWAGI					
NINEJSZA KARTA KATALOGOWA ZOSTAŁA OPRACOWANA NA PODSTAWIE PROJEKTU BUDOWLANEGO I WYKONAWCZEGO. W TOKU DALSZEGO PROJEKTOWANIA MOGA WYSTĄPIĆ NIEWIELKIE ZMIANY W STOSUNKU DO INFORMACJI ZAWARTYCH W KARCIE KATALOGOWEJ. NINEJSZA KARTA ZAWIERA JEDYNE ODZWIERCIEDLENIE RZUTU LOKALU I ROZKŁAD POMIĘDZY ŚCIANAMI MUROWANYMI BEZ UWZGLĘDNIENIA WYKONCZENIA ŚCIAN TYNKIEM. KARTA NIE ZAWIERA ROZMIESZCZENIA INSTALACJI PROJEKT CHRONIONY PRAWEM AUTORSKIM. NIE PRZEZNACZONY DO CELÓW WYKONAWCZYCH.					

Powierzchnia pomieszczeń podana zgodnie z PN -ISO 9836:1997 oraz Rozporządzenie Ministra Transportu, Budownictwa i Gospodarki Morskiej w sprawie szczegółowego zakresu i formy projektu budowlanego

Karta katalogowa zawiera przykładową aranżację mieszkania