


PARTER

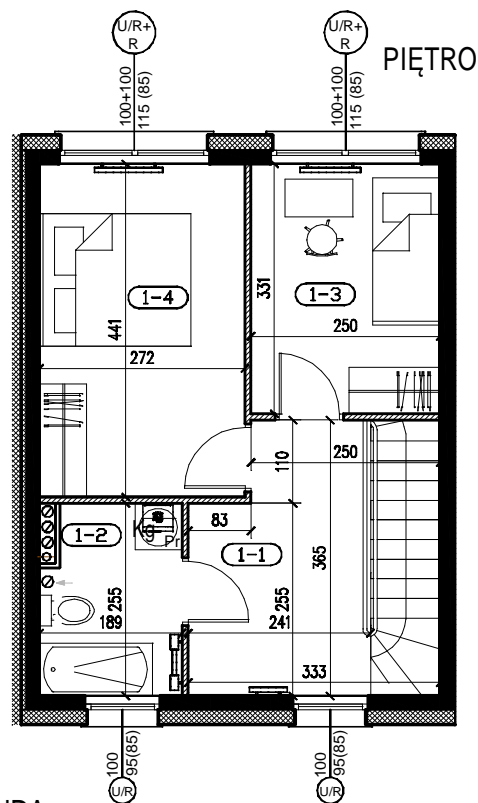

PIĘTRO

LEGENDA:

OZNACZENIA	OZNACZENIA STOLARKI OKIENNEJ
Schody wewnętrzne do wykonania przez lokatora Grzejnik Pion kanalizacyjny Kanał powietrzno spalinowy Kanał wentylacyjny dla okapu Kanał wentylacyjny Kocioł grzewczy	<p>typ stolarki</p> <p>szerokość otworu w świetle muru</p> <p>U/R 150 100 (90)</p> <p>wysokość otworu ponad poziom posadzki</p> <p>wysokość otworu w świetle muru</p> <p>U Okno uchylne R Okno rozwieralne U/R Okno uchylno - rozwieralne S Okno stałe DzP Drzwi zewnętrzne prawe DzL Drzwi zewnętrzne lewe</p>
MATERIAŁY	UWAGI:
Ściany murowane z cegłówek wap - piaskowych Ściany murowane działowe Izolacja termiczna Ściany działowe GK	<ol style="list-style-type: none"> <li>WSZYSTKIE WYMIARY PODANE W CENTYMETRACH.</li> <li>WYMIARY POMIESZCZEŃ SA PODANE W STANIE SUROWYM BEZ UWZGLĘDNIENIA WYKONCZENIA ŚCIAN TYNKIEM</li> <li>POWIERZCHNIE POMIESZCZEŃ UWZGLĘDNIĄ WYKONCZENIE ŚCIAN TYNKIEM</li> <li>NARUSZENIE ELEMENTÓW KONSTRUKCJI JEST ZABRONIONE</li> <li>WSZYSTKIE ZMIANY W UKŁADZIE PODEJŚĆ KANALIZACJI SANITARNEJ I WENTYLACJI, WYMAGAJĄCE NARUSZENIA OBUŁOWY SZACHTU INSTALACYJNEGO W MIESZKANIACH PODLEGAJĄ AKCEPTACJI PROJEKTANTA I NIE MOGĄ BYĆ DOKONYWANE SAMODZIELNIE.</li> <li>INSTALOWANIE INDYWIDUALNYCH WENTYLATORÓW NA KANAŁACH ZBIORCZYCH, ZA WYJĄTKIEM PRZEZNACZONYCH DO TEGO CELU KANAŁÓW KUCHENNYCH JEST ZABRONIONE.</li> <li>ZABRONIONE INSTALOWANIE ROLET ZEWNĘTRZNYCH, MARKIZ, KRAT, JEDNOSTEK ZEWNĘTRZNYCH KLIMATYZACJI, ITP. BEZ AKCEPTACJI PROJEKTANTA JEST ZABRONIONE.</li> </ol>

KATALOG	BRANŻA	ARCHITEKTURA
DATA:	WRZESIEŃ 2016	SKALA: 1:100
<b>CHILLI CITY ETAP IV</b>		
ADRES: TULCE , GMINA KLESZCZEWO, DZIAŁKI nr 542/1 i 543 do 549		
POŁOŻENIE		
NUMER	24	BUDYNKU
IŁOŚĆ	3 + K	POKOI
POWIERZCHNIA UŻYTKOWA	67,44 m <sup>2</sup>	
OGRÓD	16,06 m <sup>2</sup>	
TARAS	6,70 m <sup>2</sup>	
	ŁĄCZNIE 22,76 m <sup>2</sup>	
POWIERZCHNIA PRZED BUDYNKIEM	28,10 m <sup>2</sup>	
<b>POMIESZCZENIA PARTERU</b>		
0-1	PRZEDSIONEK	2,14 m <sup>2</sup>
0-2	KUCHNIA	7,57 m <sup>2</sup>
0-3	PRZEDPOKÓJ + SCHODY	7,80 m <sup>2</sup>
0-4	WC	1,60 m <sup>2</sup>
0-5	POKÓJ DZIENNY	16,49 m <sup>2</sup>
	RAZEM 35,60 m <sup>2</sup>	
<b>POMIESZCZENIA PIĘTRA</b>		
1-1	HOL	7,68 m <sup>2</sup>
1-2	ŁAZIENKA	4,43 m <sup>2</sup>
1-3	POKÓJ	8,03 m <sup>2</sup>
1-4	POKÓJ	11,70 m <sup>2</sup>
	RAZEM 31,84 m <sup>2</sup>	
INWESTOR	"RONSON DEVELOPMENT Sp. z o. o. Apartments 2011" sp.k. Al. Komisji Edukacji Narodowej 57 02-797 Warszawa www.ronson.pl	
PROJEKTANT	ABP Józef Latanowicz ul. Grunwaldzka 85e/16 60-312 Poznań	
<b>UWAGI</b>		
NINEJSZA KARTA KATALOGOWA ZOSTAŁA OPRACOWANA NA PODSTAWIE PROJEKTU BUDOWLANEGO I WYKONAWCZEGO. W TOKU DALSZEGO PROJEKTOWANIA MOGĄ WYSTĄPIĆ NIEWIELKIE ZMIANY W STOSUNKU DO INFORMACJI ZAWARTYCH W KARCIE KATALOGOWEJ.		
NINEJSZA KARTA ZAWIERA JEDYNNIE ODZWIERCIEDLENIE RZUTU LOKALU I ROZKŁAD POMIESZCZEŃ I NIE STANOWI WIĄZĄCEGO OPISU TECHNICZNEGO PREZENTOWANEGO LOKALU.		
KARTA NIE ZAWIERA ROZMIESZCZENIA INSTALACJI PROJEKT CHRONIONY PRAWEM AUTORSKIM.		
NIE PRZEZNACZONY DO CELÓW WYKONAWCZYCH.		

Powierzchnia pomieszczeń podana zgodnie z PN -ISO 9836:1997 oraz Rozporządzenie Ministra Transportu, Budownictwa i Gospodarki Morskiej w sprawie szczegółowego zakresu i formy projektu budowlanego

Karta katalogowa zawiera przykładową aranżację mieszkania