
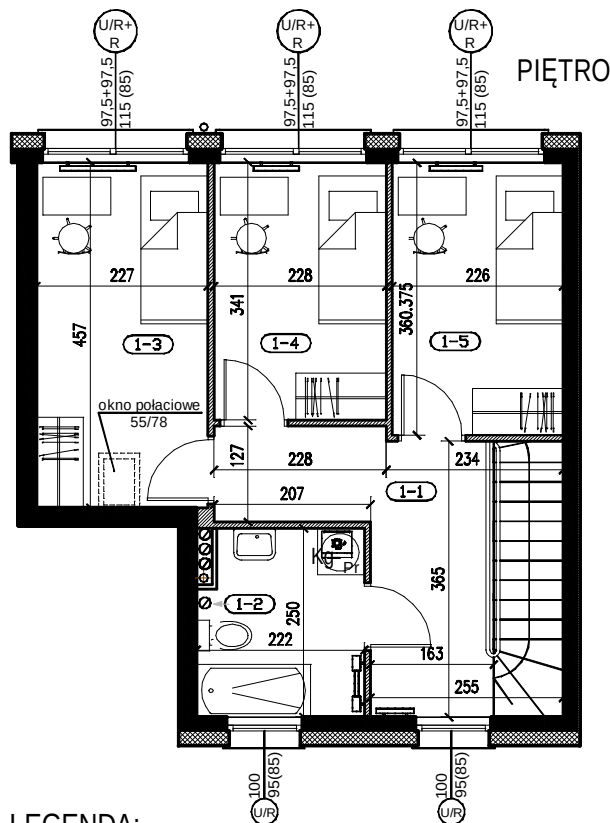
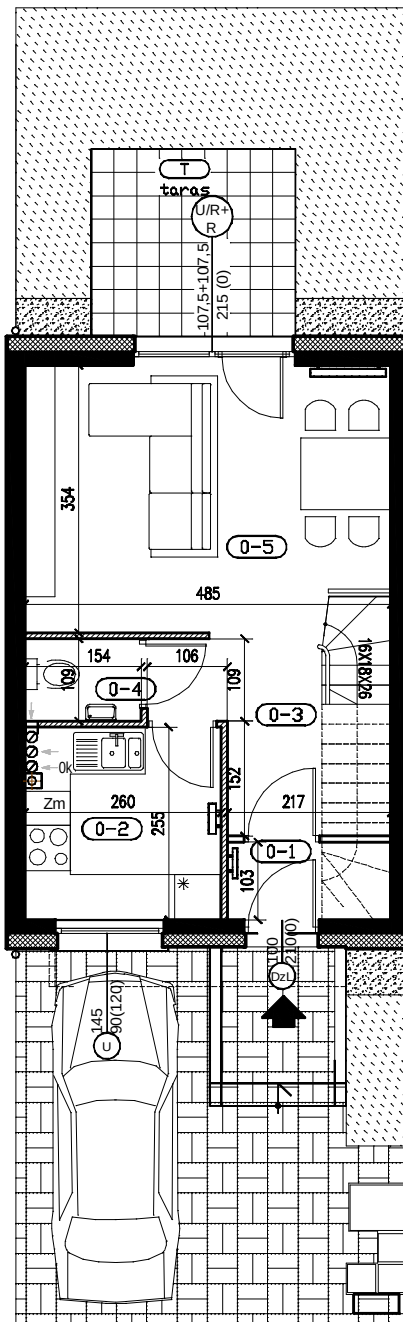
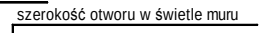



PARTER

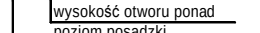

LEGENDA:

OZNACZENIA	OZNACZENIA STOLARKI OKIENNEJ
 Schody wewnętrzne do wykonania przez lokatora	 typ stolarki
 Grzejnik	 szerokość otworu w świetle muru
 Pion kanalizacyjny	 wysokość otworu ponad poziom posadzki
 Kanał powietrzno spaliny	 wysokość otworu w świetle muru
 Kanał wentylacyjny dla okapu	U Okno uchylne
 Kanał wentylacyjny	R Okno rozwieralne
 Kocioł grzewczy	U/R Okno uchylno - rozwieralne
	S Okno stałe
	DzP Drzwi zewnętrzne prawe
	DzL Drzwi zewnętrzne lewe
MATERIAŁY	UWAGI:
 Ściany murowane z cegieł wap - piaskowych	1. WSZYSTKIE WYMIARY PODANE W CENTYMETRACH.
 Ściany murowane działowe	2. WYMIARY POMIĘDZY ŚCIANAMI SUROWYM BEZ UWZGLĘDNIENIA WYKOŃCZENIA ŚCIAN TYNKIM
 Izolacja termiczna	3. POWIERZCHNIE POMIĘDZY ŚCIANAMI SUROWYM BEZ UWZGLĘDNIENIA WYKOŃCZENIA ŚCIAN TYNKIM
 Ściany działowe GK	4. NARUSZENIE ELEMENTÓW KONSTRUKCJI JEST ZABRONIONE
	5. WSZYSTKIE ZMIANY W UKŁADZIE PODEJŚĆ KANALIZACJI SANITARNEJ I WENTYLACJI, WYMAGAJĄCE NARUSZENIA OBUJĘTOŚCI SZCZYTU INSTALACYJNEGO W MIESZKANIACH PODLEGAJĄ AKCEPTACJI PROJEKTANTA I NIE MOGĄ BYĆ DOKONYWANE SAMODZIELNIE.
	6. INSTALOWANIE INDYWIDUALNYCH WENTYLATORÓW NA KANAŁACH ZBIORCZYCH, ZA WYJĄTKIEM PRZEZNACZONYCH DO TEGO CELU KANAŁÓW KUCHENNYCH JEST ZABRONIONE.
	7. ZABRONIONE INSTALOWANIE ROLET ZEWNĘTRZNYCH, MARKIZ, KRAT, JEDNOSTEK ZEWNĘTRZNYCH KLIMATYZACJI, ITP. BEZ AKCEPTACJI PROJEKTANTA JEST ZABRONIONE.

PIĘTRO

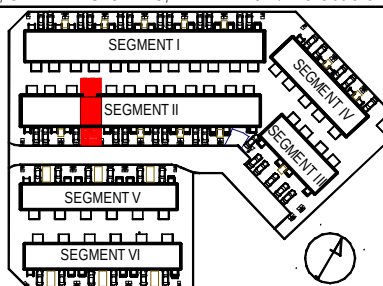KATALOG		BRANŻA		ARCHITEKTURA	
DATA:		WRZESIEŃ 2016		SKALA: 1:100	
					
CHILLI CITY ETAP IV					
ADRES: TULCE , GMINA KLESZCZEWO, DZIAŁKI nr 542/1 i 543 do 549					
POŁOŻENIE					
NUMER		15/B		BUDYNKU/LOKAŁU	
ILOŚĆ		4 + K		POKOI	
POWIERZCHNIA UŻYTKOWA				73,05 m ²	
OGRÓD				15,76 m ²	
TARAS				6,70 m ²	
ŁĄCZNIE				22,46 m ²	
POWIERZCHNIA PRZED BUDYNKIEM				25,82 m ²	
POMIESZCZENIA PARTERU					
0-1		PRZEDSIONEK		2,14 m ²	
0-2		KUCHNIA		6,43 m ²	
0-3		PRZEDPOKÓJ + SCHODY		7,31 m ²	
0-4		WC		1,60 m ²	
0-5		POKÓJ DZIENNY		16,51 m ²	
RAZEM				33,99 m ²	
POMIESZCZENIA PIĘTRA					
1-1		HOL		8,37 m ²	
1-2		ŁAZIENKA		5,18 m ²	
1-3		POKÓJ		10,10 m ²	
1-4		POKÓJ		7,51 m ²	
1-5		POKÓJ		7,90 m ²	
RAZEM				39,06 m ²	
INWESTOR		"RONSON DEVELOPMENT Sp. z o. o. Apartments 2011" sp. k. Al. Komisji Edukacji Narodowej 57 02-797 Warszawa www.ronson.pl			
PROJEKTANT		ABP Józef Latanowicz ul. Grunwaldzka 85e/16 60-312 Poznań			
UWAGI					
NINEJSZA KARTA KATALOGOWA ZOSTAŁA OPRACOWANA NA PODSTAWIE PROJEKTU BUDOWLANEGO I WYKONAWCZEGO. W TOKU DALSZEGO PROJEKTOWANIA MOGĄ WYSTĄPIĆ NIEWIELKIE ZMIANY W STOSUNKU DO INFORMACJI ZAWARTYCH W KARCIE KATALOGOWEJ. NINEJSZA KARTA ZAWIERA JEDYNE ODZWIERCIEDLENIE RZUTU LOKAŁU I ROZKŁAD POMIĘDZY ŚCIANAMI SUROWYM BEZ UWZGLĘDNIENIA WYKOŃCZENIA ŚCIAN TYNKIM. KARTA NIE ZAWIERA ROZMIESZCZENIA INSTALACJI PROJEKT CHRONIONY PRAWEM AUTORSKIM. NIE PRZEZNACZONY DO CELÓW WYKONAWCZYCH.					

Powierzchnia pomieszczeń podana zgodnie z PN -ISO 9836:1997 oraz Rozporządzenie Ministra Transportu, Budownictwa i Gospodarki Morskiej w sprawie szczegółowego zakresu i formy projektu budowlanego

Karta katalogowa zawiera przykładową aranżację mieszkania