

# PROPERCO


RZUT PARTERU  
skala 1:100

15 211 Kielce

BUDYNEK "4"

BUDYNEK "1"

## NIERUCHOMOŚCI

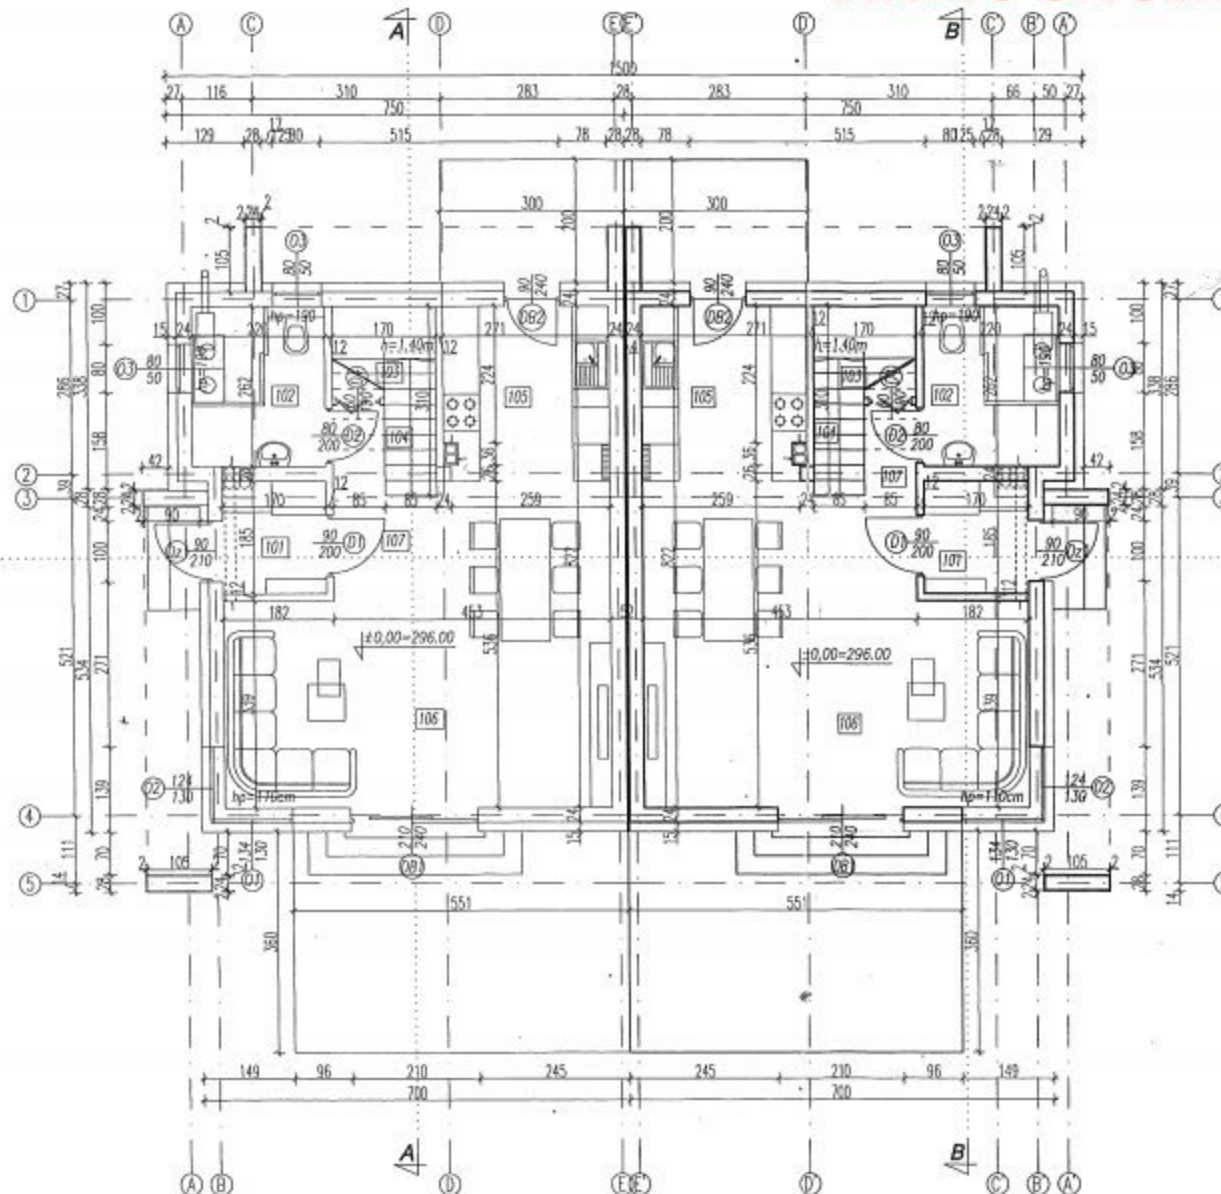

BUDYNEK "1"

NR POM.	RODZAJ POMIESZCZENIA	POW. [m <sup>2</sup> ]	POSADZKA
101	wiatrołap	3.14	terakota
102	łazienka	5.76	terakota
103	schowek	0.95/1.90	terakota
104	schody 1/2	2.11	deski
105	kuchnia	7.63	terakota
106	salon z jadalnią	27.10	panele+terak.
107	hall	4.20	terakota
POWIERZCHNIA UŻYTKOWA		<b>50.89</b>	
POWIERZCHNIA CAŁKOWITA		<b>51.84</b>	

DANE DLA OBU BUDYNKÓW:

POWIERZCHNIA UŻYTKOWA OGÓLEM **101,78**

POWIERZCHNIA CAŁKOWITA OGÓLEM **103,68**

ŚCIANA ZEWNĘTRZNA

tynk cement.-wapienowy  
beton komórkowy 24cm  
stropian 15cm  
tynk cienkowarstwowy