


KUP BEZ
PROWIZJI

BEZPIECZNY
ZAKUP

RZUT PARTERU

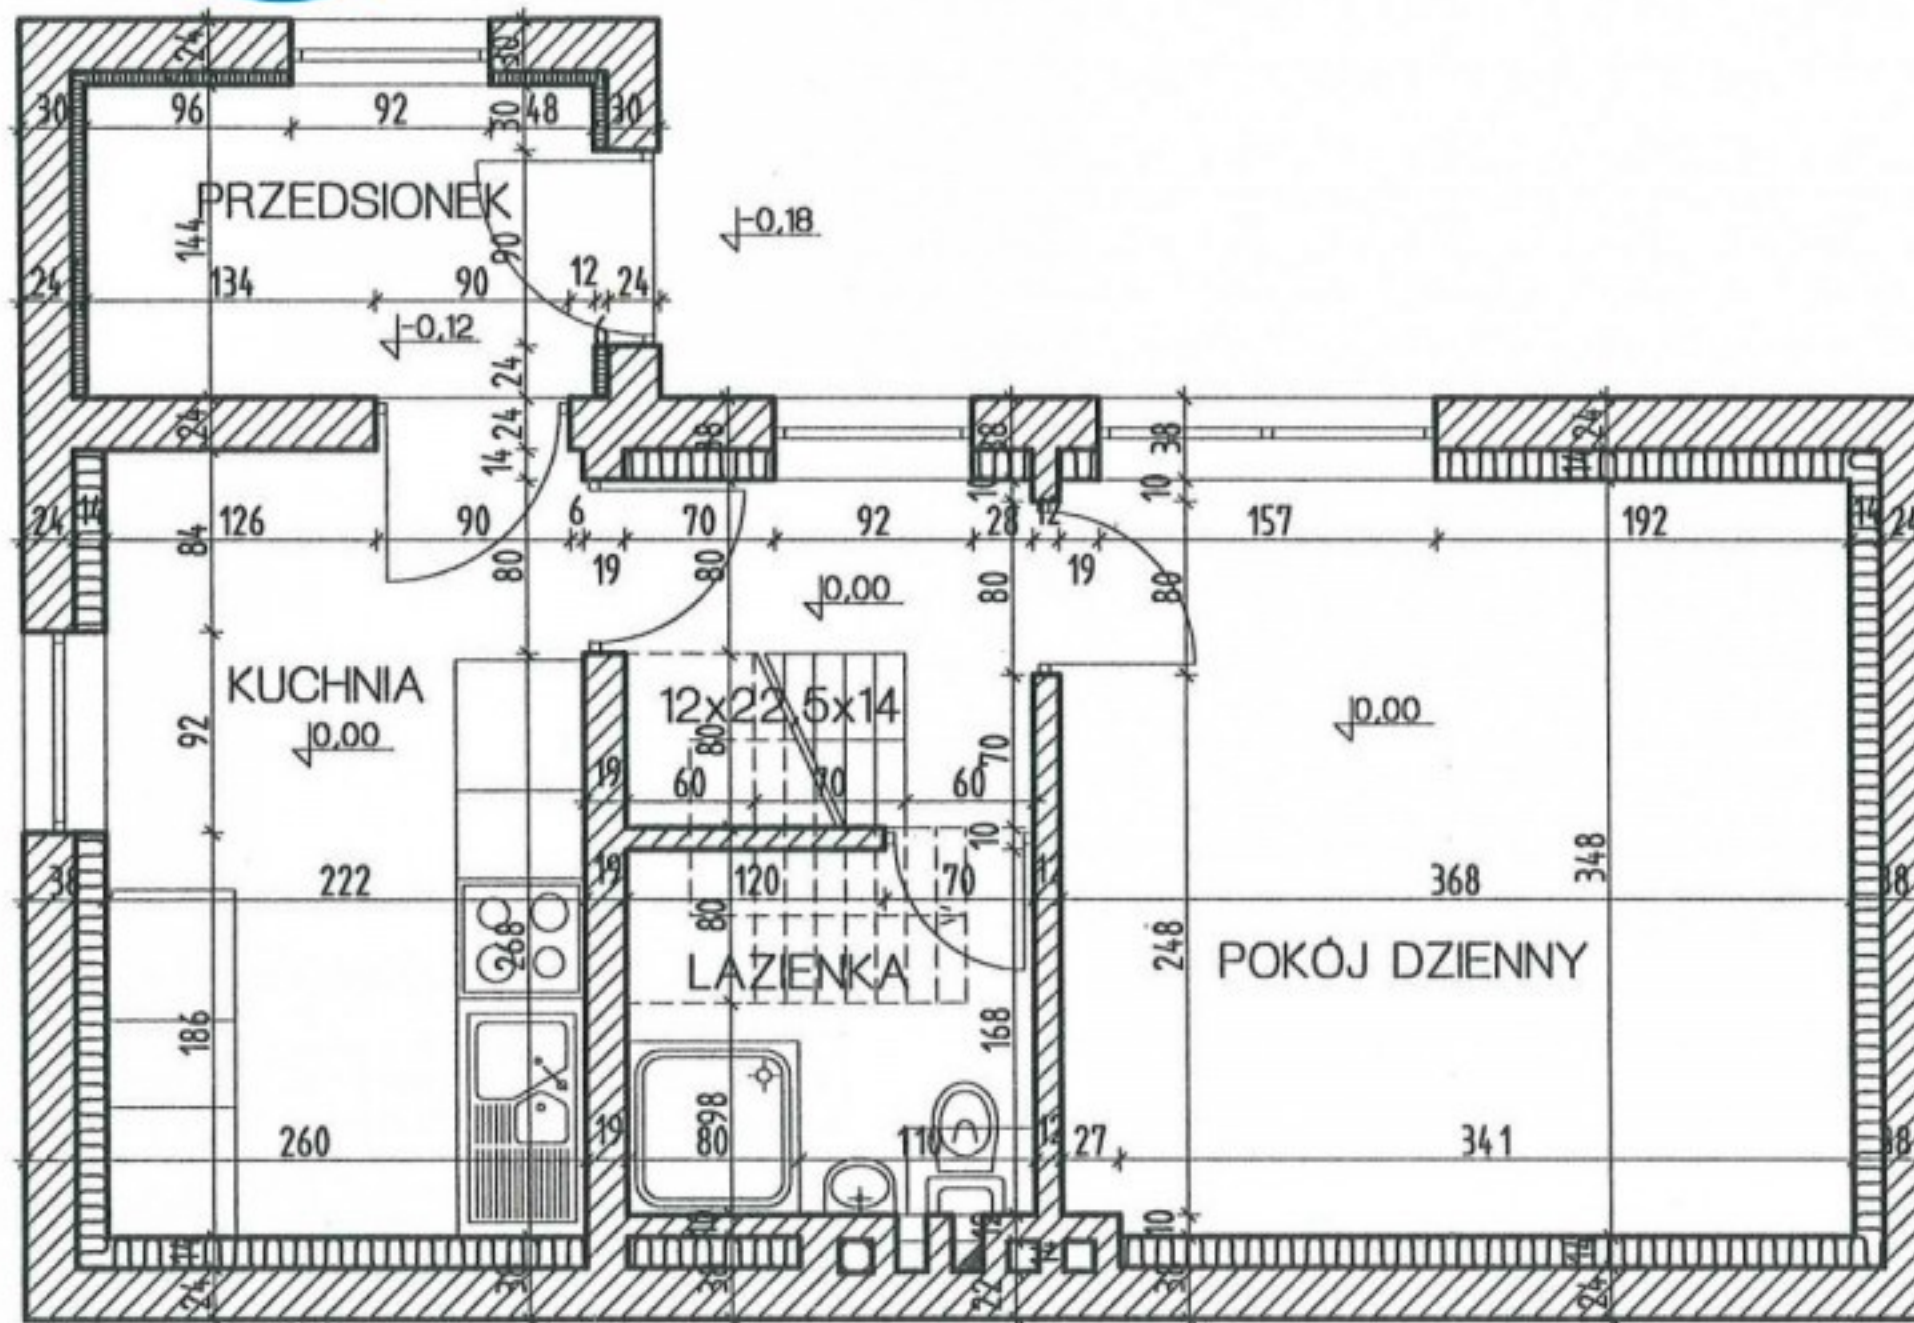

PN

skala 1:50