


**TYLKO
U NAS**

**BEZPIECZNY
ZAKUP**

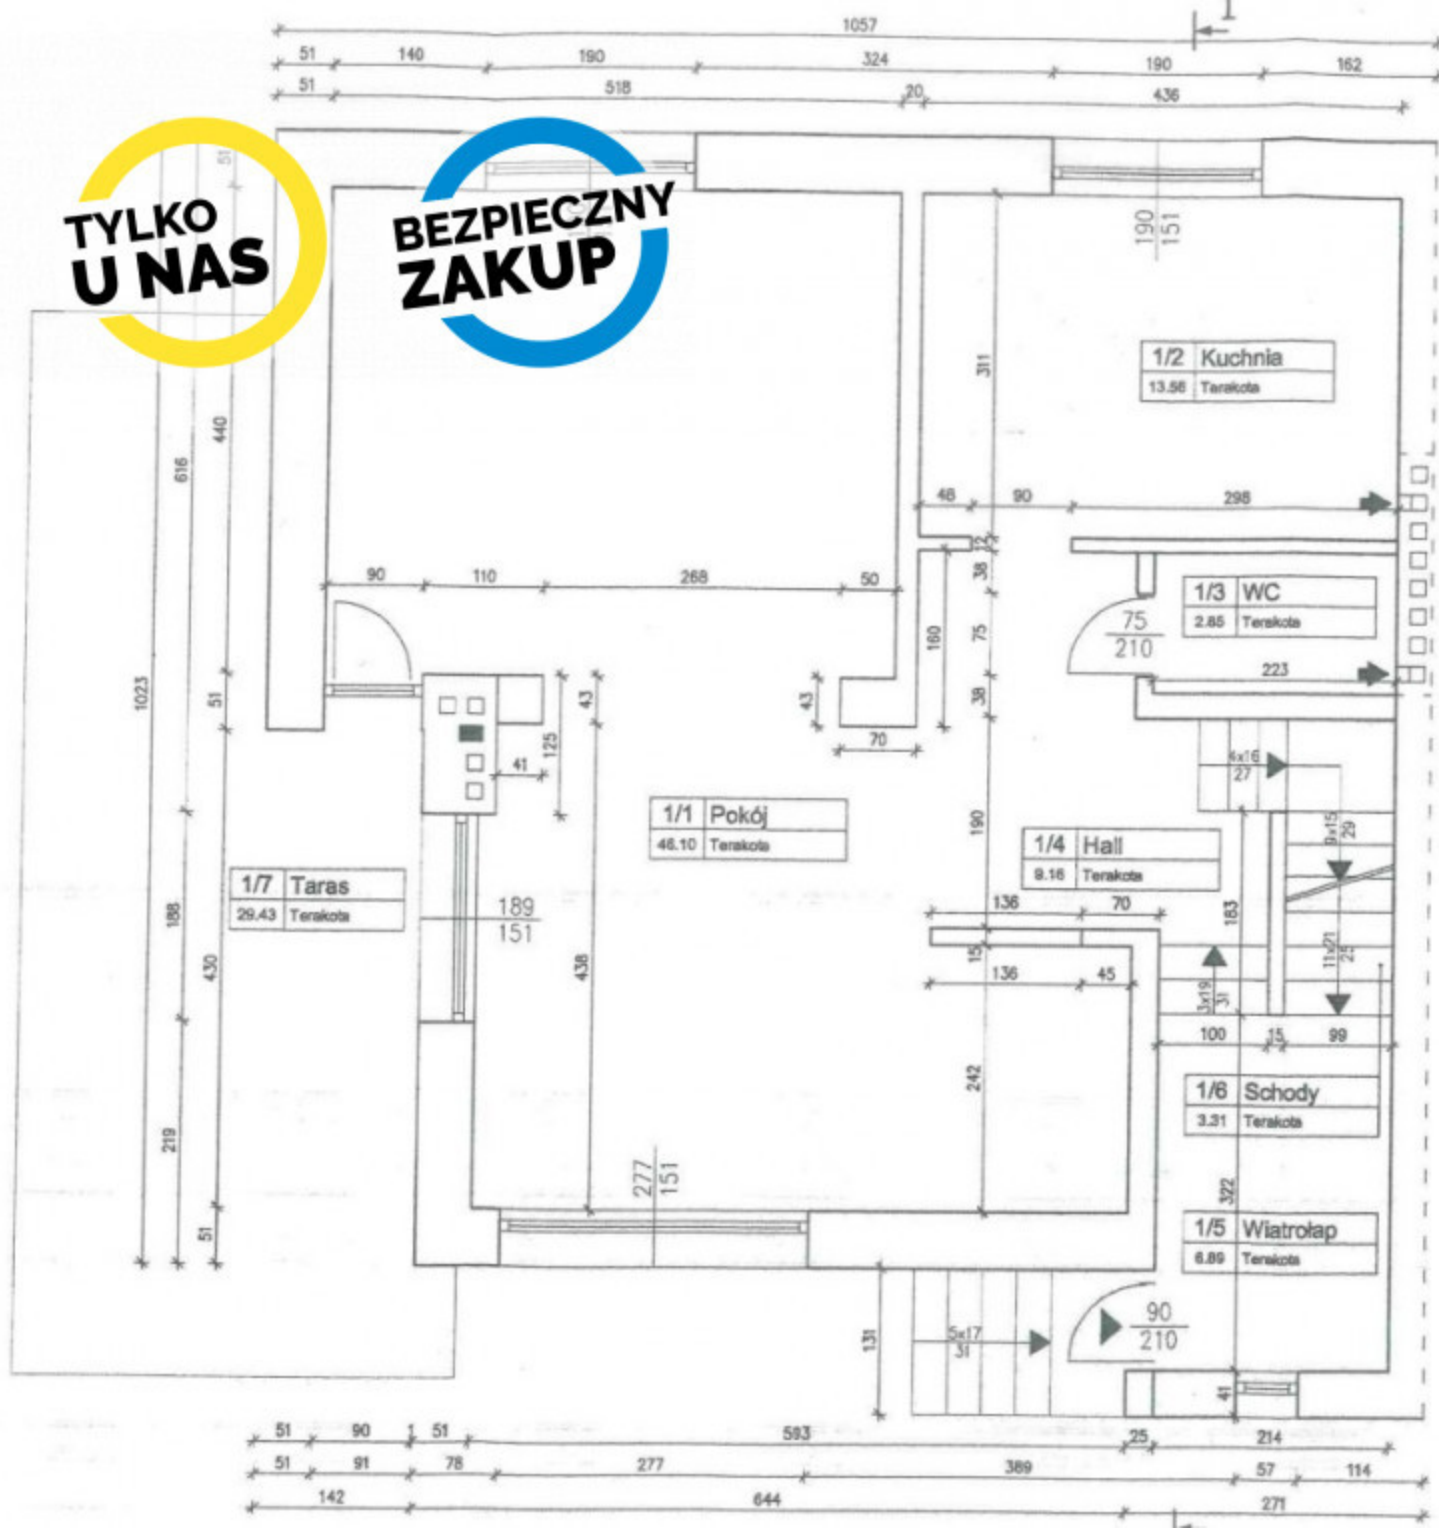

RZUT PARTERU SKALA 1:50

ZESTAWIENIE POWIERZCHNI

nr pom.	nazwa pomieszczenia	rodzaj posadzki	powierzchnia użytkowa m ²
PARTER			
1/1	pokój	terakota	46.10
1/2	kuchnia	terakota	13.56
1/3	WC	terakota	2.85
1/4	hall	terakota	9.16
1/5	wiatrołap	terakota	6.89
1/6	schody	terakota	3.31
RAZEM :			81.87
nr pom.	nazwa pomieszczenia	rodzaj posadzki	powierzchnia użytkowa, nie zominęła i nie przykryta, m ²
1/7	taras	płytki cer.	29.43
RAZEM :			29.43

UWAGI: