


UWAGA:
Projekt należy rozpatrywać łącznie z projektem konstrukcyjnym oraz pozostałymi projektami branżowymi.

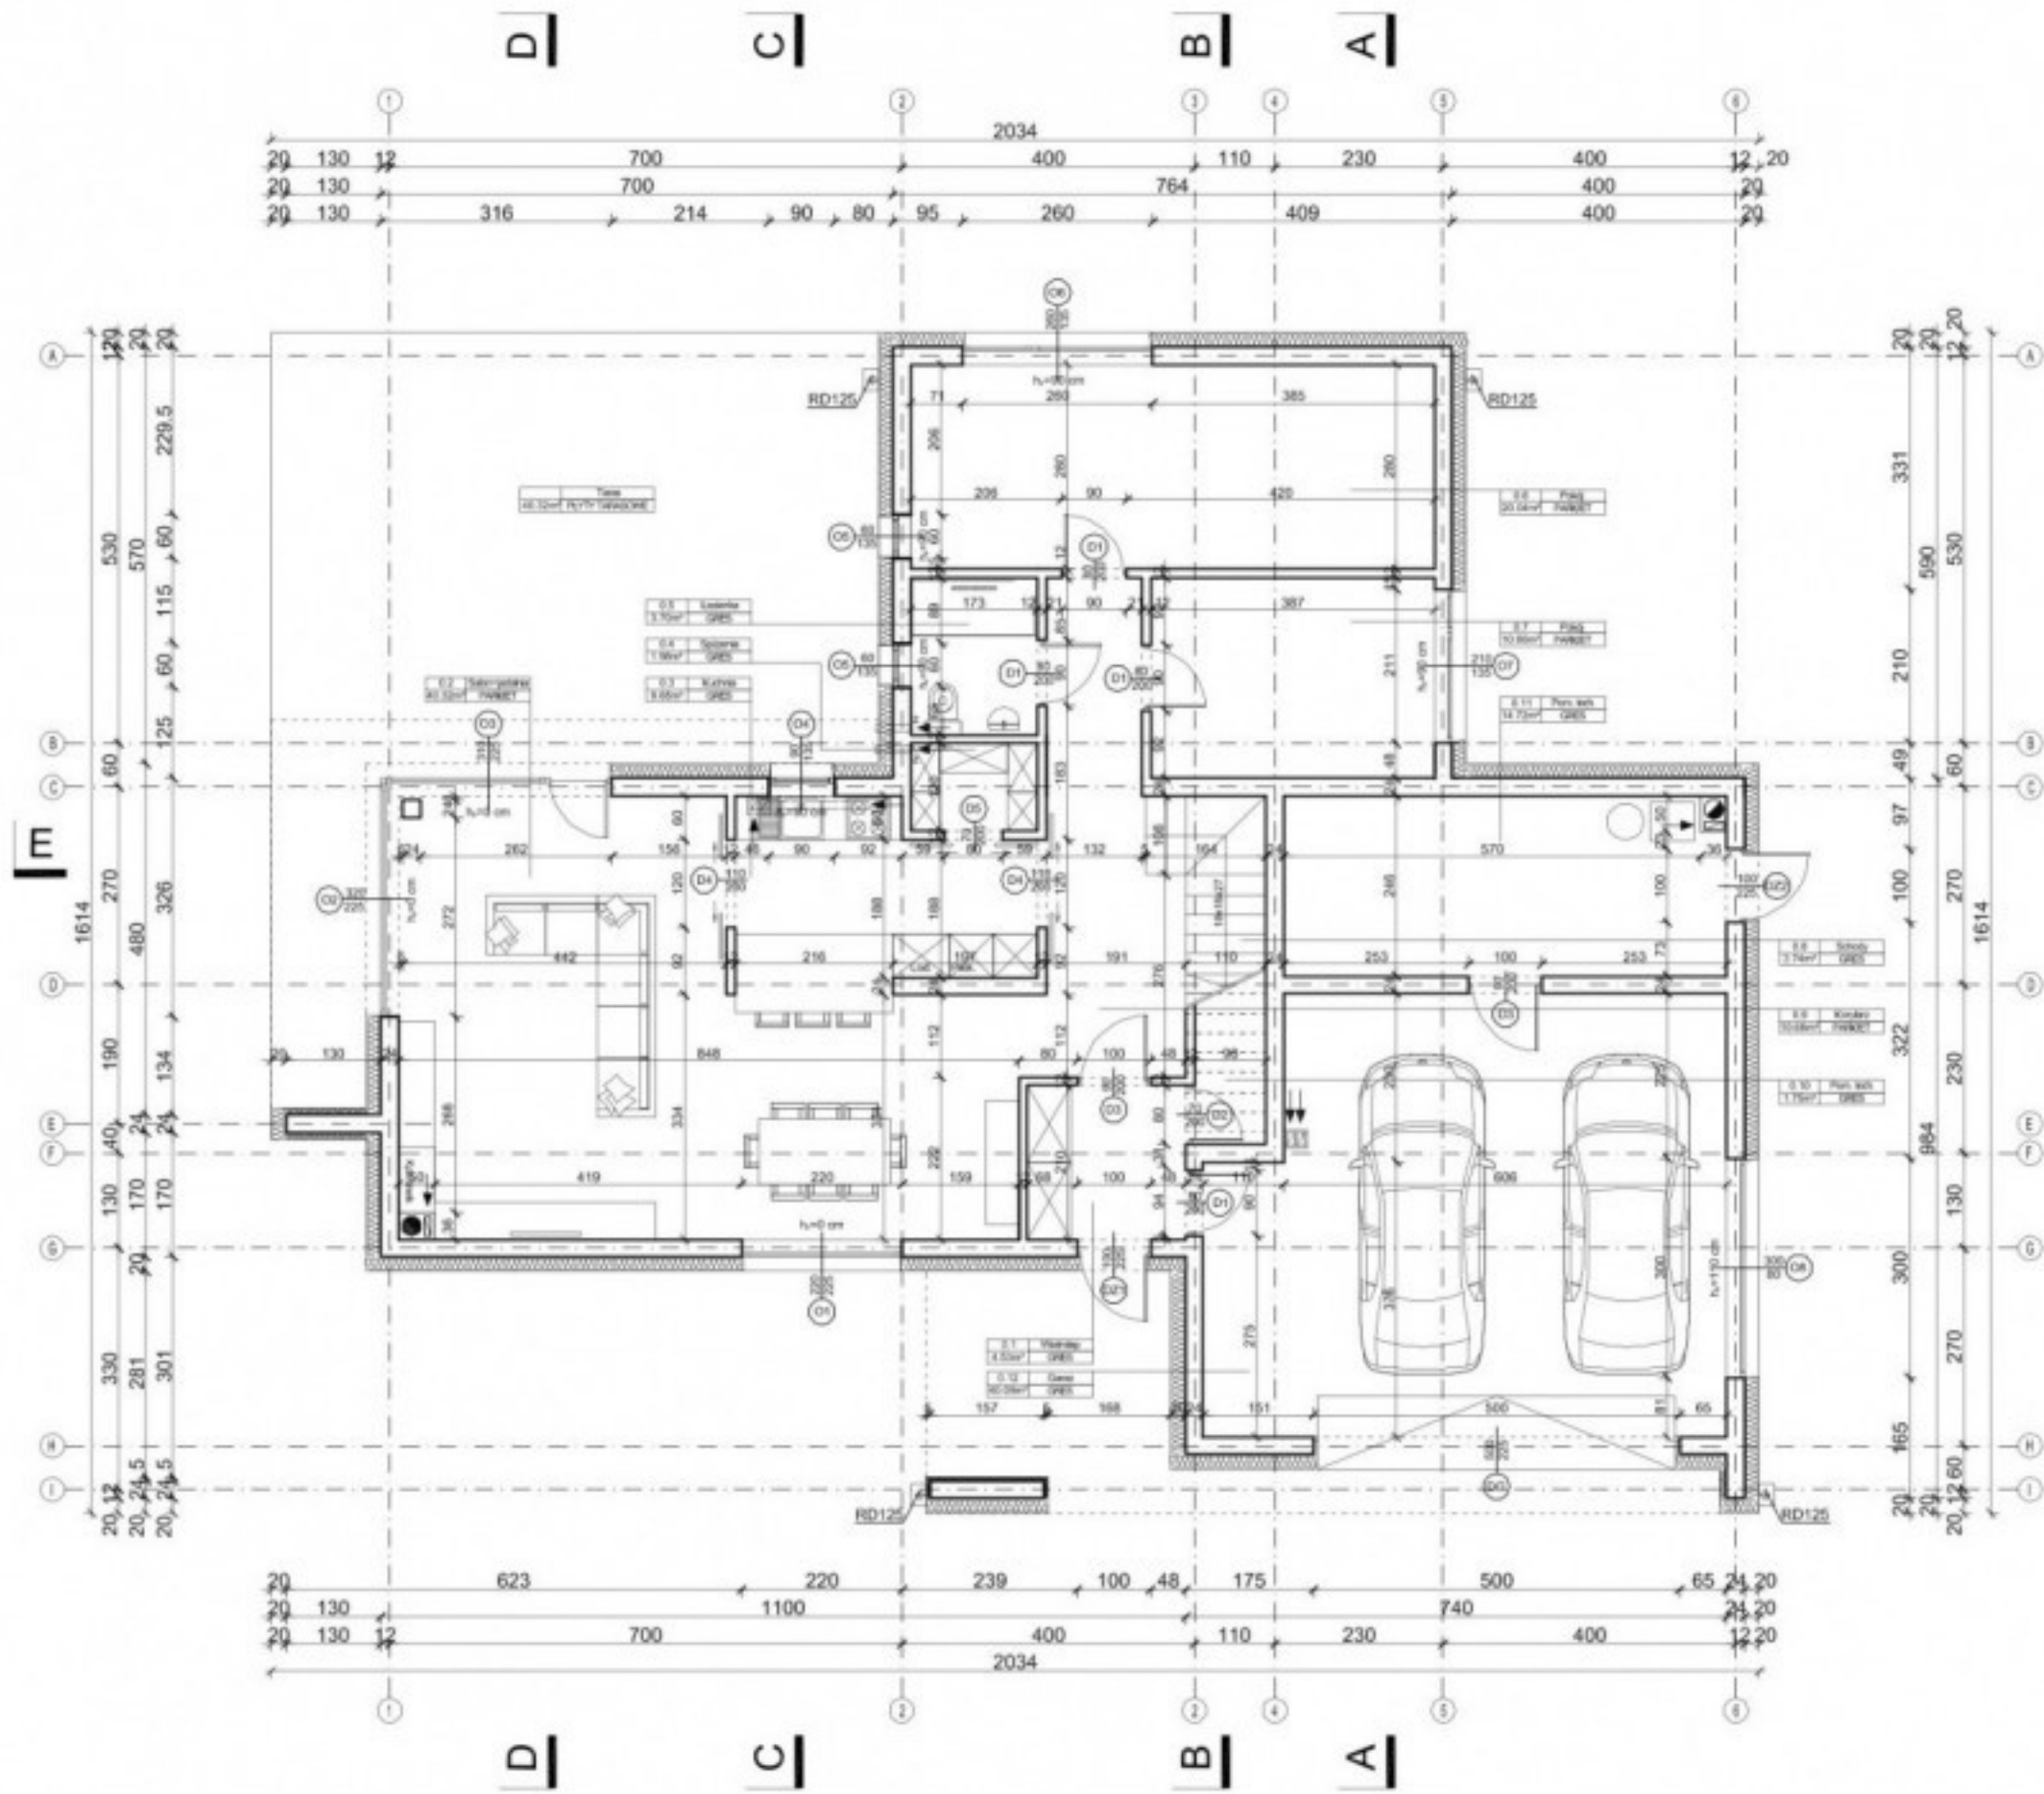

ZESTAWIENIE POWIERZCHNI PARTERU				
0.01	Wiatrołap	GRES	4,53	m ²
0.02	Salon + jadalnia	PARKIET	40,32	m ²
0.03	Kuchnia	GRES	9,65	m ²
0.04	Spizarnia	GRES	1,98	m ²
0.05	Łazienka	GRES	3,70	m ²
0.06	Pokój	PARKIET	20,04	m ²
0.07	Pokój	PARKIET	10,60	m ²
0.08	Schody	-	3,74	m ²
0.09	Korytarz	PARKIET	10,68	m ²
0.10	Pomieszczenie techniczne	GRES	1,75	m ²
0.11	Pomieszczenie techniczne	GRES	14,72	m ²
0.12	Garaż	GRES	40,09	m ²
POWIERZCHNIA UŻYTKOWA PARTERU:			195,24	m²
SUMA POWIERZCHNI PARTERU:			161,80	m²
POWIERZCHNIA UŻYTKOWA PARTERU I PIĘTRA:			205,60	m²
SUMA POWIERZCHNI PARTERU I PIĘTRA:			262,16	m²

Miasto obiektu:
**PROJEKT ARCHITEKTONICZNO - BUDOWLANY
JEDNORODZINNEGO BUDYNKU MIESZKALNEGO
WOLNOSTOJĄCEGO Z GARAZEM**

Adres obiektu:
dz. nr ewid. 571/82 obręb 142105_2.0012 Stara Wieś
jedn.ewid. 142105_2 Nadarzyn
Stara Wieś ul. Nastrojowa

Inwestor:
Małgorzata i Piotr Dzierżęga
ul. Jana Kazimierza 64/24,
01-248 Warszawa

Tytuł rysunku: RZUT PARTERU		Branża: ARCHITEKTURA	
Projektant: mgr inż. arch. Jerzy Kolomycki	Uprawnienie: St.-007/85	Podpis:	Data: IV 2018 r.
Opracowała: mgr inż. arch. Ewelina Grochowska-Kuzak	Uprawnienie:	Podpis:	Data:
Mazowiecki pomiarowy projektujący			Skala: 1:100
PRACOWNIA PROJEKTOWA Ewelina Grochowska-Kuzak		ul. Modrzewiowa 34 05-110 Świdca tel. + 48 664 466 419	Miasto rysunku: A-2