


RZUT PARTERU  
Skala 1:100

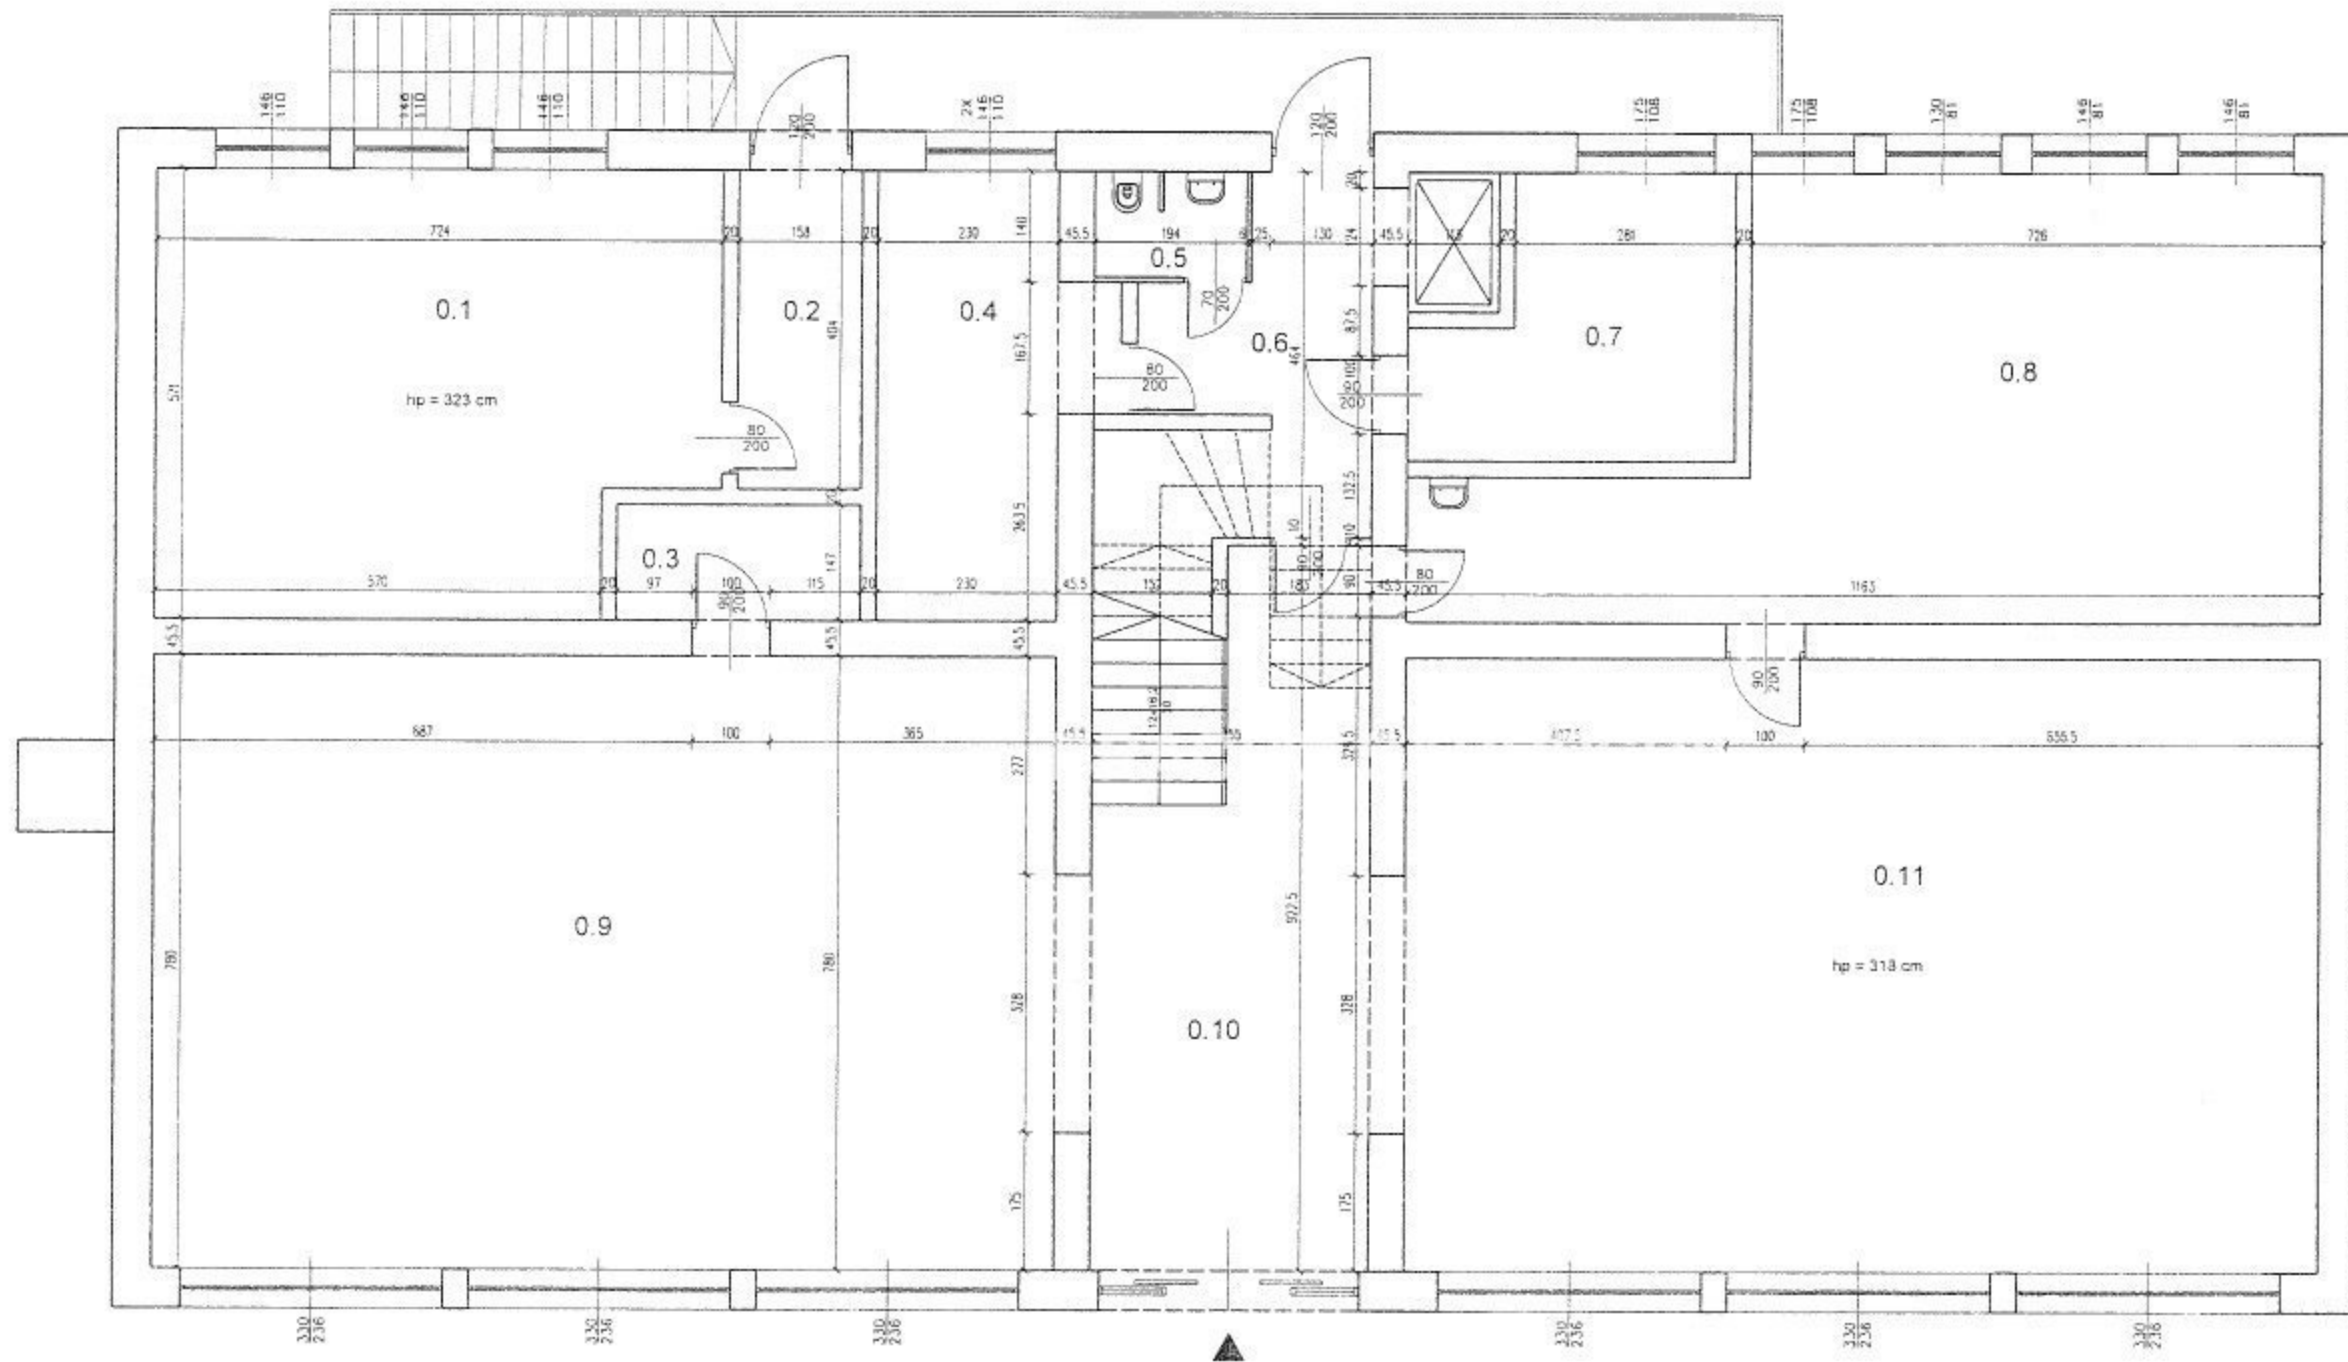

Spis pomieszczeń - Parter		
lp	nazwa pom.	pow. m <sup>2</sup>
0.1	pom. gospodarcze	38,77
0.2	pom. gospodarcze	6,38
0.3	pom. gospodarcze	4,59
0.4	pom. gospodarcze	14,47
0.5	łazienka	2,60
0.6	korytarz	9,21
0.7	pom. gospodarcze	12,58
0.8	lokal usługowy	49,54
0.9	lokal usługowy	89,86
0.10	korytarz	34,73
0.11	lokal usługowy	90,71
RAZEM		353,44