



A/parter/KL2/M5

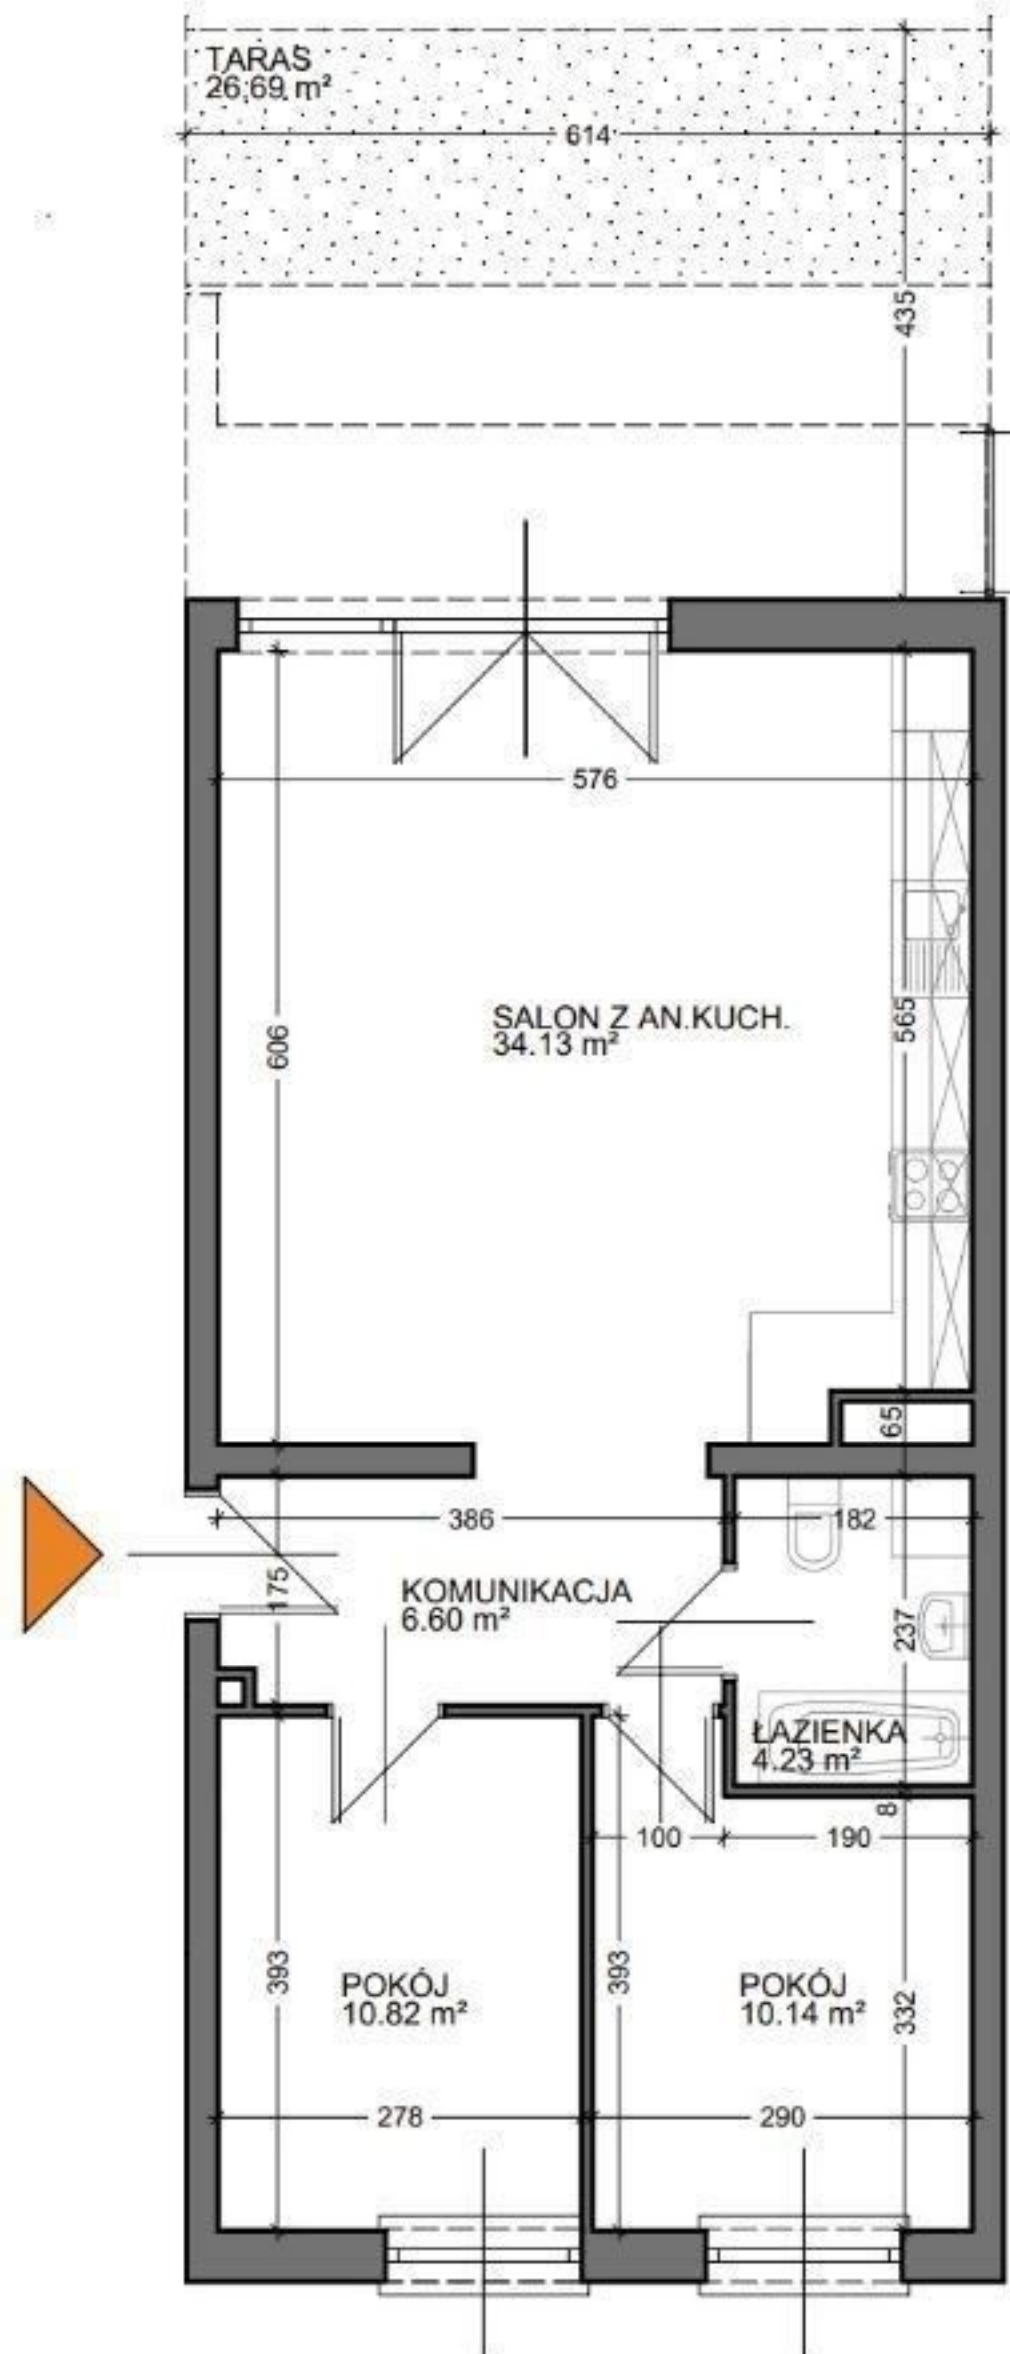

RZUT MIESZKANIA
SKALA 1:100

POZNAŃ

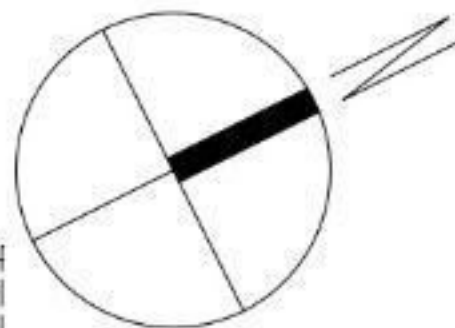

LITERACKA SKWER

BUDYNEK	A
NR KLATKI	2
PIĘTRO	PARTER
NR MIESZKANIA	5
POWIERZCHNIA	65,92m ²

NINIEJSZE DANE SĄ POGLĄDOWE I MOGĄ
ODBIEGAĆ OD OSTATECZNEGO
PROJEKTU REALIZACYJNEGO
WYMIAROWANIE POMIESZCZEŃ W STANIE
SUROWYM, POWIERZCHNIE ZGODNE
Z PN-ISO-9836-1997; POWIERZCHNIE
POMIESZCZEŃ W STANIE WYKOŃCZONYM
Z TYNKIEM WEWNĘTRZNYM

PROJEKT ZAGOSPODAROWANIA TERENU

