


RZUT MIESZKANIA  
SKALA 1:100

**RZUT PODDASZA**  
POWIERZCHNIA PODDASZA = 22,63m<sup>2</sup>

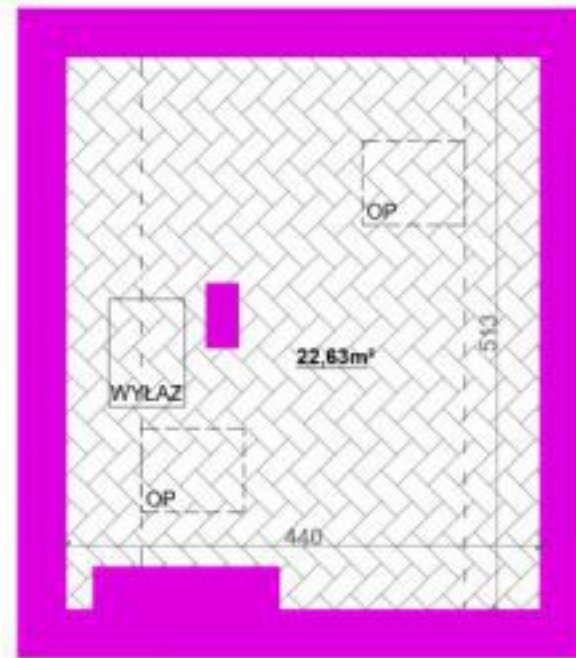

**RZUT PIĘTRA**  
POWIERZCHNIA PIĘTRA = 56,92m<sup>2</sup>  
**SUMA = 79,55m<sup>2</sup>**

