


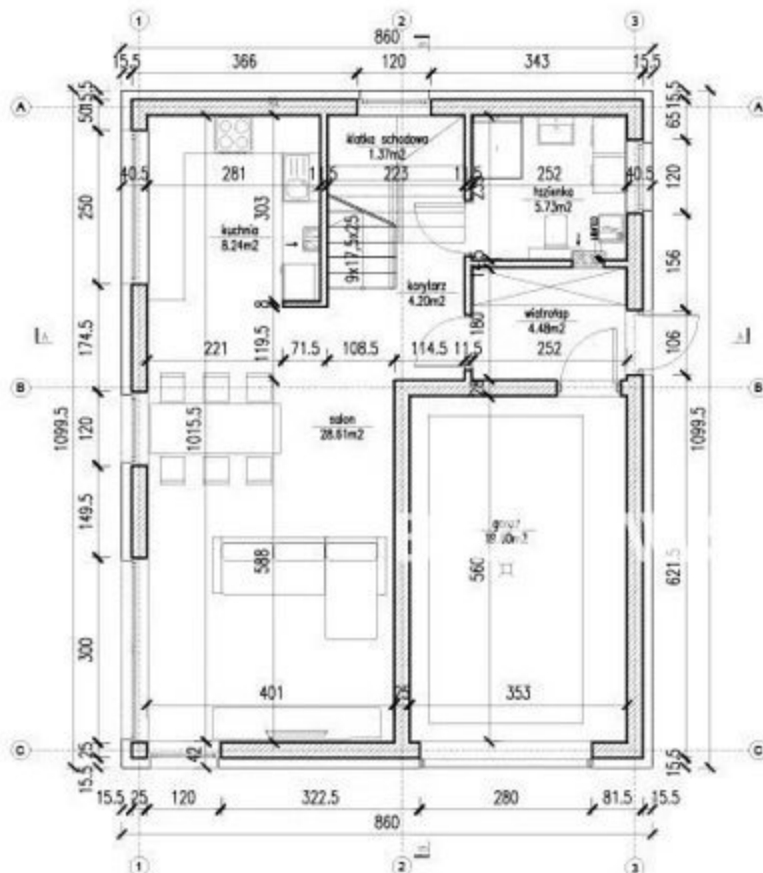

RZUT PARTERU
SKALA 1:100

Zastawienie powierzchni kondygnacji	
	Powierzchnia [m ²]
Powierzchnia użytkowa	72.23
Powierzchnia całkowita	94.56

Powierzchnia użytkowa				
Lokal	Nr	Pomieszczenie	Podłoga	Powierzchnia [m ²]
				Pomieszczeniowa Suma
A.1				72.23
	01	Wiatrołap	gres	4.48
	02	Garaż	gres	19.60
	03	Salon	parkiet	28.61
	04	Kuchnia	gres	8.24
	05	Korytarz	gres	4.20
	06	Klatka schodowa	gres	1.37
	07	Łazienka	gres	5.73