



PARTER

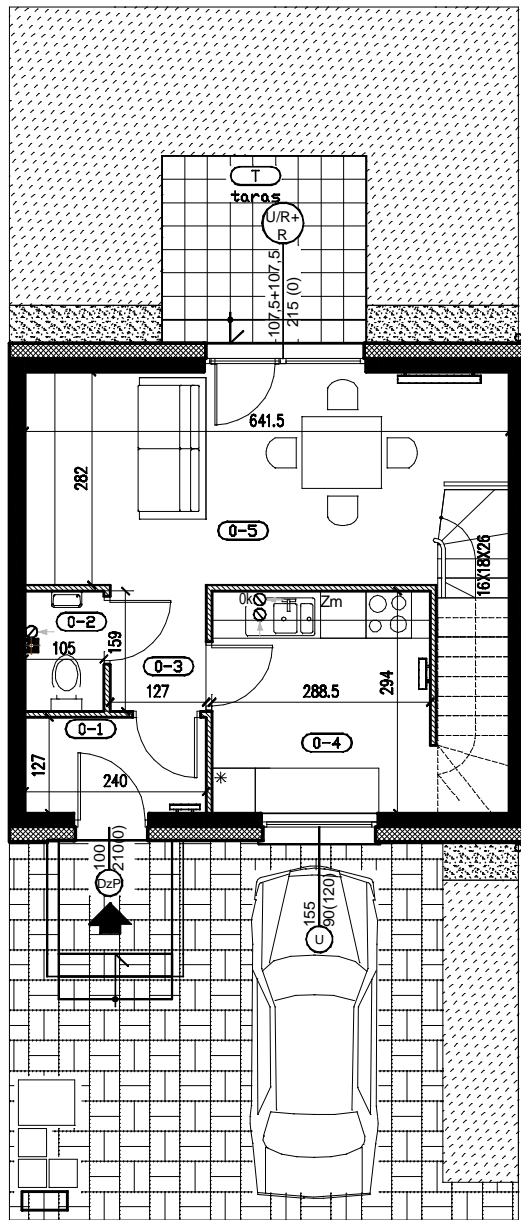

PIĘTRO

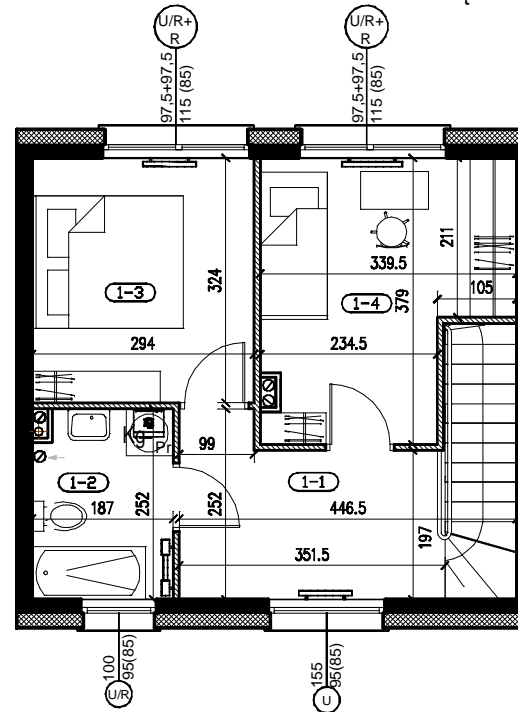

LEGENDA:

OZNACZENIA	OZNACZENIA STOLARKI OKIENNEJ
Schody wewnętrzne do wykonania przez lokatora	typ stolarki szerokość otworu w świetle muru
Grzejnik	U/R 150 100 (90)
Pion kanalizacyjny	wysokość otworu ponad poziom posadzki
Kanał powietrzno spalinowy	wysokość otworu w świetle muru
Kanał wentylacyjny dla okapu	U Okno uchylne
Kanał wentylacyjny	R Okno rozwieralne
Kocioł grzewczy	U/R Okno uchylno - rozwieralne
	S Okno stałe
	DzP Drzwi zewnętrzne prawe
	DzL Drzwi zewnętrzne lewe


MATERIAŁY	UWAGI:
Ściany murowane z cegłówek wap - piaskowych	1. WSZYSTKIE WYMIARY PODANE W CENTYMETRACH.
Ściany murowane działowe	2. WYMIARY POMIESZCZEŃ SA PODANE W STANIE SUROWYM BEZ UWZGLĘDNIENIA WYKONCZENIA ŚCIAN TYNKIEM
Izolacja termiczna	3. POWIERZCHNIE POMIESZCZEŃ UWZGLĘDNIAJĄ WYKONCZENIE ŚCIAN TYNKIEM
	4. NARUSZENIE ELEMENTÓW KONSTRUKCJI JEST ZABRONIONE
	5. WSZYSTKIE ZMIANY W UKŁADZIE PODEJŚĆ KANALIZACJI SANITARNEJ I WENTYLACJI, WYMAGAJĄCE NARUSZENIA OBUDOWY SZACHTU INSTALACYJNEGO W MIESZKANIACH PODLEGAJĄ AKCEPTACJI PROJEKTANTA I NIE MOGĄ BYĆ DOKONYWANE SAMODZIELNIE.
	6. INSTALOWANIE INDYWIDUALNYCH WENTYLATORÓW NA KANAŁACH ZBIORCZYCH, ZA WYJĄTKIEM PRZEZNACZONYCH DO TEGO CELU KANAŁÓW KUCHENNYCH JEST ZABRONIONE.
	7. ZABRONIONE INSTALOWANIE ROLET ZEWNĘTRZNYCH, MARKIZ, KRAT, JEDNOSTEK ZEWNĘTRZNYCH KLIMATYZACJI, ITP. BEZ AKCEPTACJI PROJEKTANTA JEST ZABRONIONE.

KATALOG	BRANZA	ARCHITEKTURA
DATA:	LIPIEC 2016	SKALA: 1:100



CHILLI CITY ETAP IV

ADRES: TULCE, GMINA KLESZCZEWO, DZIAŁKI nr 542/1 i 543 do 549

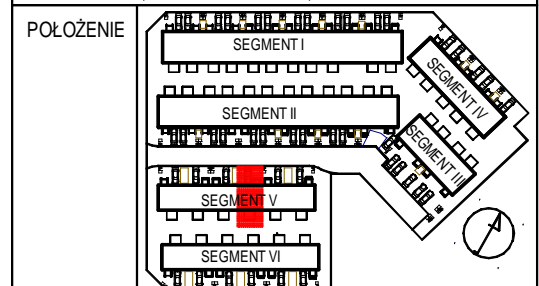

NUMER	29	BUDYNKU
ILOŚĆ	3 + K	POKOI
POWIERZCHNIA UŻYTKOWA	66,98 m²	
OGRÓD	23,30 m ²	
TARAS	6,70 m ²	
	ŁACZNIE	30,00 m ²
POWIERZCHNIA PRZED BUDYNKIEM	33,67 m²	

POMIESZCZENIA PARTERU		
0-1	PRZEDSIONEK	2,93 m ²
0-2	WC	1,54 m ²
0-3	PRZEDPOKÓJ	2,05 m ²
0-4	KUCHNIA	8,30 m ²
0-5	POKÓJ DZIENNY + SCHODY	20,64 m ²
	RAZEM	35,46 m ²

POMIESZCZENIA PIĘTRA		
1-1	HOL	7,19 m ²
1-2	ŁAZIENKA	4,40 m ²
1-3	POKÓJ	9,24 m ²
1-4	POKÓJ	10,69 m ²
	RAZEM	31,52 m ²

INWESTOR	"RONSON DEVELOPMENT Sp. z o.o. Apartments 2011" sp.k. Al. Komisji Edukacji Narodowej 57 02-797 Warszawa www.ronson.pl
PROJEKTANT	ABP Józef Latanowicz ul. Grunwaldzka 85e/16 60-312 Poznań

UWAGI

NINEJSZA KARTA KATALOGOWA ZOSTAŁA OPRACOWANA NA PODSTAWIE PROJEKTU BUDOWLANEGO I WYKONAWCZEGO. W TOKU DALSZEGO PROJEKTOWANIA MOGĄ WYSTĄPIĆ NIEWIELKIE ZMIANY W STOSUNKU DO INFORMACJI ZAWARTYCH W KARCIE KATALOGOWEJ.

NINEJSZA KARTA ZAWIERA JEDYNIIE ODZWIERCIEDLENIE RZUTU LOKALU I ROZKŁAD POMIESZCZEŃ I NIE STANOWI WIĄZĄCEGO OPISU TECHNICZNEGO PREZENTOWANEGO LOKALU.

KARTA NIE ZAWIERA ROZMIESZCZENIA INSTALACJI PROJEKT CHRONIONY PRAWEM AUTORSKIM.

NIE PRZEZNACZONY DO CELÓW WYKONAWCZYCH.