


RZUT PARTERU

RZUT PIĘTRA

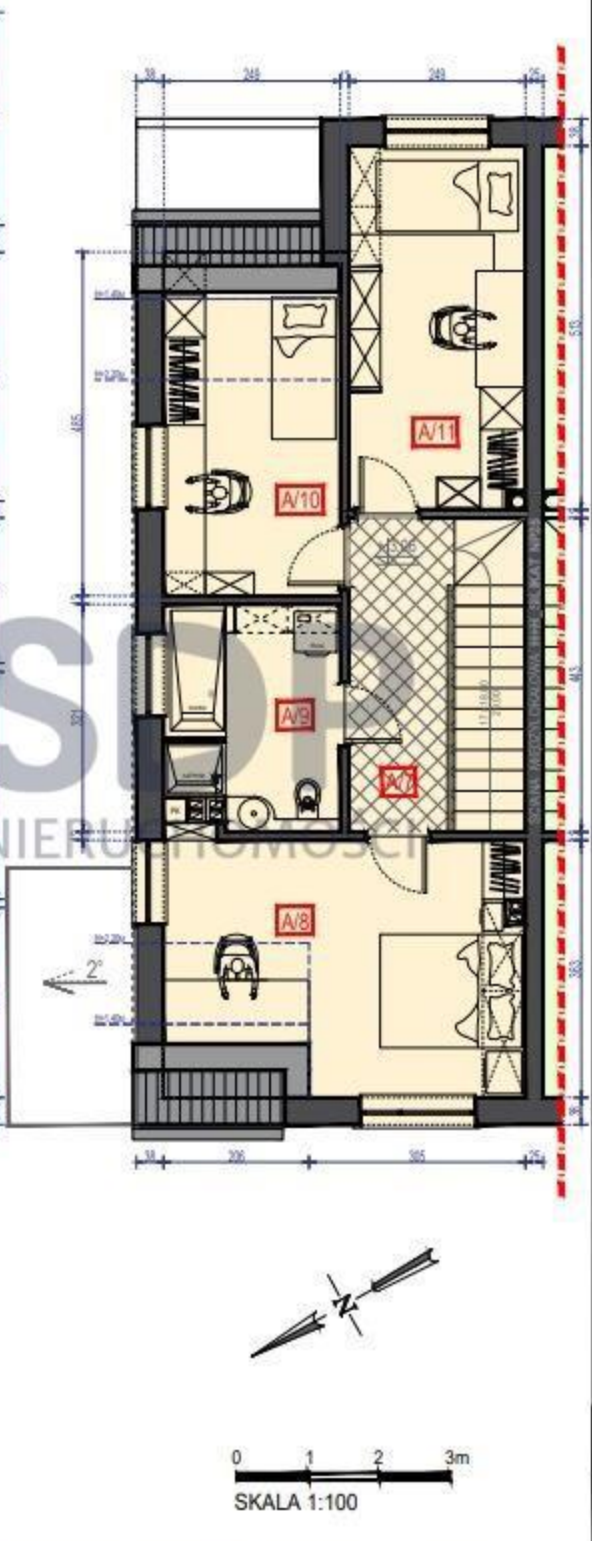

PARTER

L.P.	NAZWA	POW. UŻYTKOWA	
		PN-ISO 9836: 2015-12	PN-ISO 9836: 1997
A/1	STREFA WEJŚCIOWA	5,35 M2	5,35 M2
A/2	KUCHNIA / JADALNIA	22,35 M2	22,35 M2
A/3	SALON	17,70 M2	17,70 M2
A/4	WC	1,95 M2	1,95 M2
A/5	KLATKA SCHODOWA	0,00 M2	3,10 M2
A/6	KOTŁOWNIA / POM. GOSPODARCZE	7,50 M2	7,50 M2
RZUT PARTERU / LOKAL NR 5 TYP "A":		54,85 M2	57,95 M2

PIĘTRO

L.P.	NAZWA	POW. UŻYTKOWA	
		PN-ISO 9836: 2015-12	PN-ISO 9836: 1997
A/7	KOMUNIKACJA / KL. SCH.	6,45 M2	10,85 M2
A/8	GŁÓWNA SYPIALNIA	15,05 M2	15,05 M2
A/9	ŁAZIENKA	7,35 M2	7,35 M2
A/10	SYPIALNIA nr 1	9,05 M2	9,05 M2
A/11	SYPIALNIA nr 2	12,50 M2	12,50 M2
RZUT PIĘTRA / LOKAL NR 5 TYP "A":		50,40 M2	54,80 M2

A.T.1	TARAS WEJŚCIOWY	7,70 M2
A.T.2	TARAS TECHNICZNY	1,00 M2
A.T.3	TARAS REKREACYJNY	16,20 M2

POW. UŻYTKOWA LOKALU MIESZKALNEGO NR 5 TYP "A":

- WG NORMY PN-ISO 9836: 2015-12 (PARTER + PIĘTRO)	105,25 M2
- WG NORMY PN-ISO 9836: 1997 (PARTER + PIĘTRO + A.T.1+A.T.2+A.T.3)	137,65 M2

POW. DZIAŁKI PRZYNALEŻNA DO LOKALU MIESZKALNEGO NR 5 TYP "A": **~325,50 M2**

POW. PRZYNALEŻĄCEGO OGRODU REKREACYJNEGO: **~194,75 M2**

(W TYM POW. A.T.1. I A.T.3.)

0 1 2 3m

SKALA 1:100