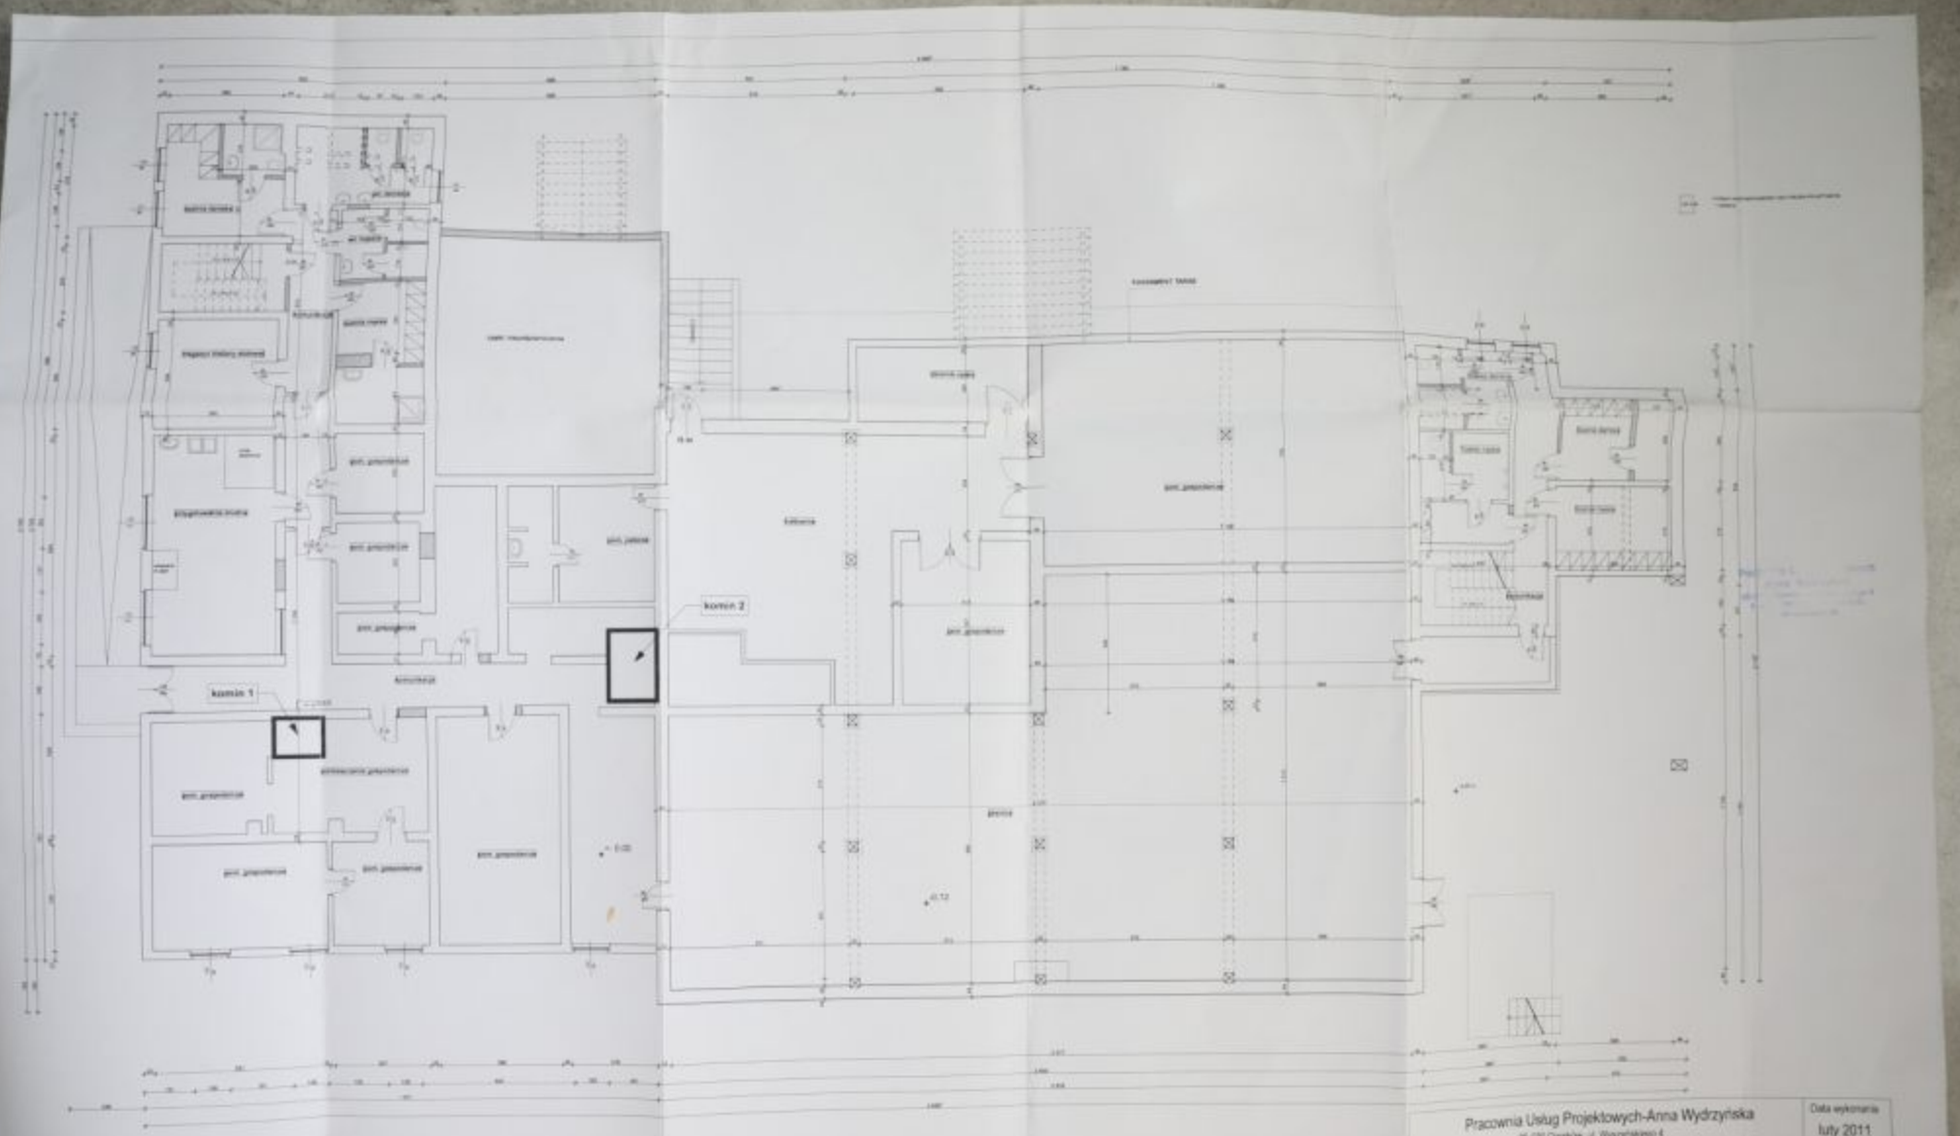

Pracownia Usług Projektowych-Anna Wydrzyńska 66-030 Czerlków, ul. Wyszyńskiego 4		Data wykonania luty 2011
Obiekt	Budynek użyteczności publicznej	Nr rysunku 2
Adres	Leźnica	
Branża	ARCHITEKTURA	Skala 1:100
Temat	Rzut piwnicy	
Projektant		
Wykonał	Karolina Bil	