



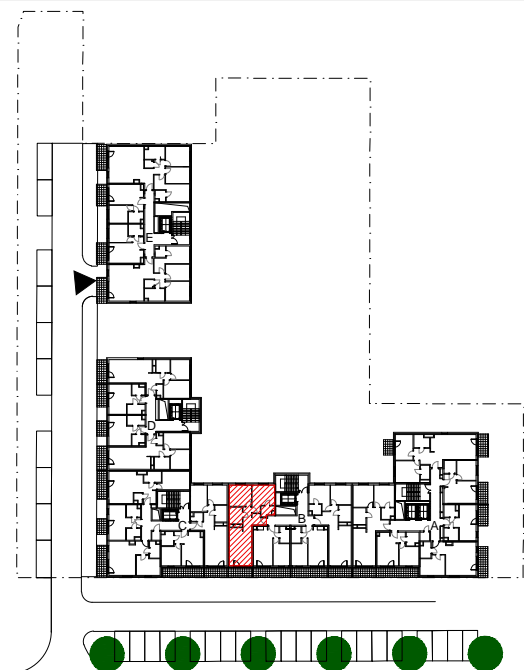

FORUM WOLA

ETAP II

ul. Jana Kazimierza, Warszawa

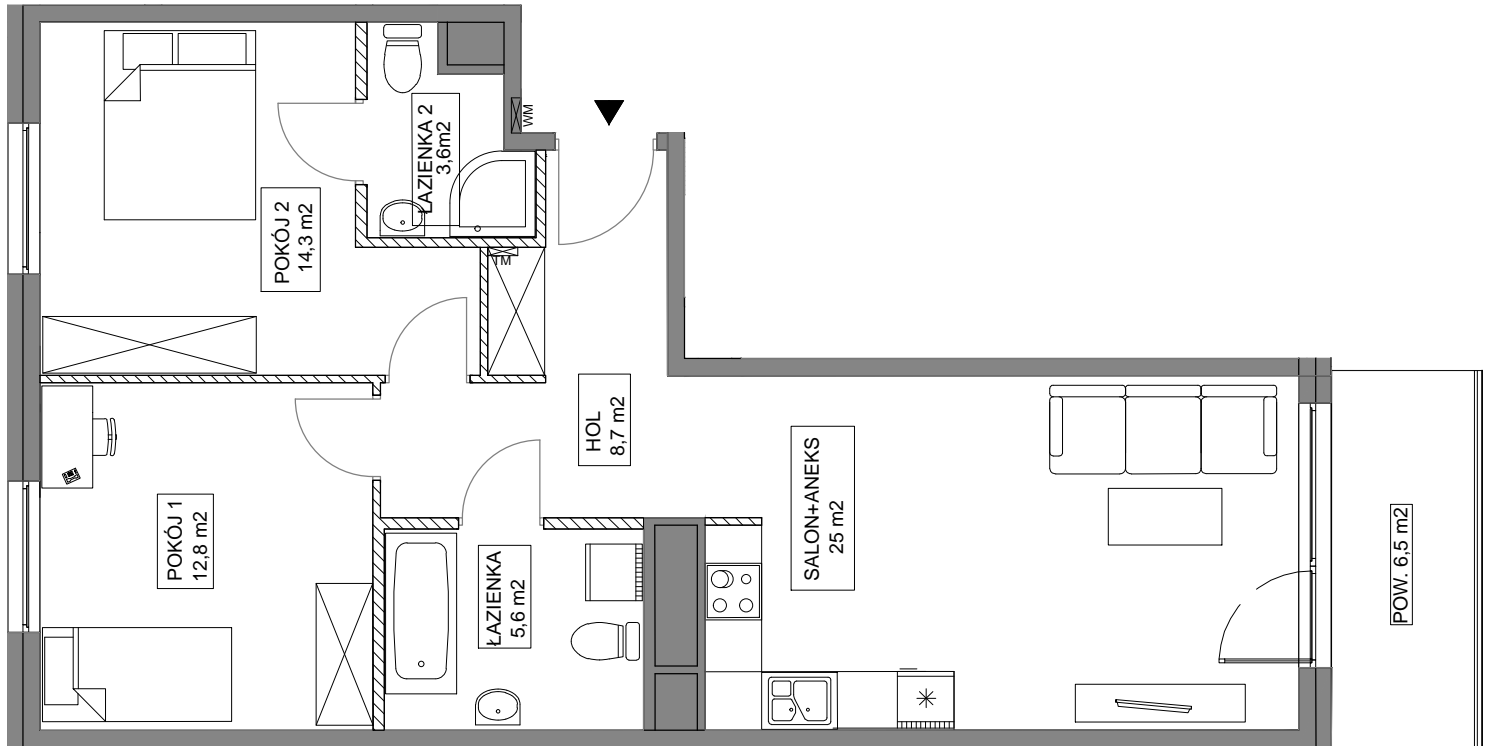

u. Jana Kazimierza

ROBYG
the Art of Building

Przedsiębiorstwo Zaplecza Technicznego "Transbud" S.A.
Aleja Rzeczypospolitej 1, 02-972 Warszawa

PROJEKTANT:



FBT pracownia
architektury
i urbanistyki
ul. PRZYCZÓŁKOWA 334, 02-992 Warszawa
tel.: 22 / 885 44 11, faks : 22 / 885 44 11

WERSJA:

DATA:

NR MIESZKANIA:

1

11-11-2016

FW/II/B/1/4

IŁOŚĆ POKOI:

POW. MIESZKANIA:
WG PN-ISO 9836;1997

3

69,9 m²

PIĘTRO:

POW. BALKONU:

1

6,5 m²

KLATKA:

POW. OGRODU:

B

-

LEGENDA:



ŚCIANKI DZIAŁOWE NADAJĄCE SIĘ DO DEMONTAŻU

UWAGA:

- POWIERZCHNIE LICZONE WG NORMY PN-ISO 9836;1997

- ZGODNIE Z NORMĄ PN-ISO 9836;1997 DO POWIERZCHNI LOKALU WLICZONO ŚCIANKI DZIAŁOWE NADAJĄCE SIĘ DO DEMONTAŻU

- ZE WZGLĘDU NA TRWAJĄCE PRACE PROJEKTOWE POWIERZCHNIE MOGĄ ULEC ZMIANIE

- WYPOSAŻENIE TYLKO W CELACH PREZENTACJI, NIE STANOWI ZOBOWIĄZANIA UMOWNEGO

-NINIEJSZY PROJEKT NIE STANOWI OFERTY W ROZUMIENIU PRZEPISÓW KODEKSU

CYWILNEGO

-WYJŚCIE NA TARAS/LOGGIĘ- MOŻLIWA RÓŻNICA POZIOMÓW