

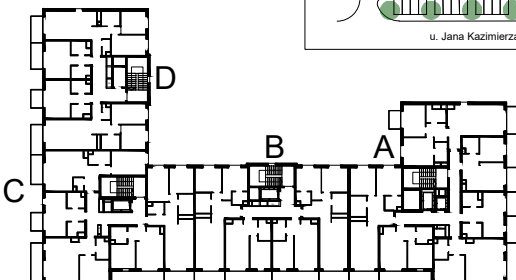
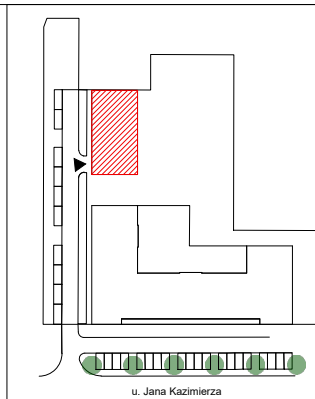


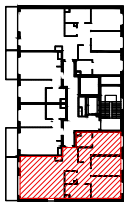

FORUM WOLA

ETAP II

Warszawa - Wola, ul. Jana Kazimierza

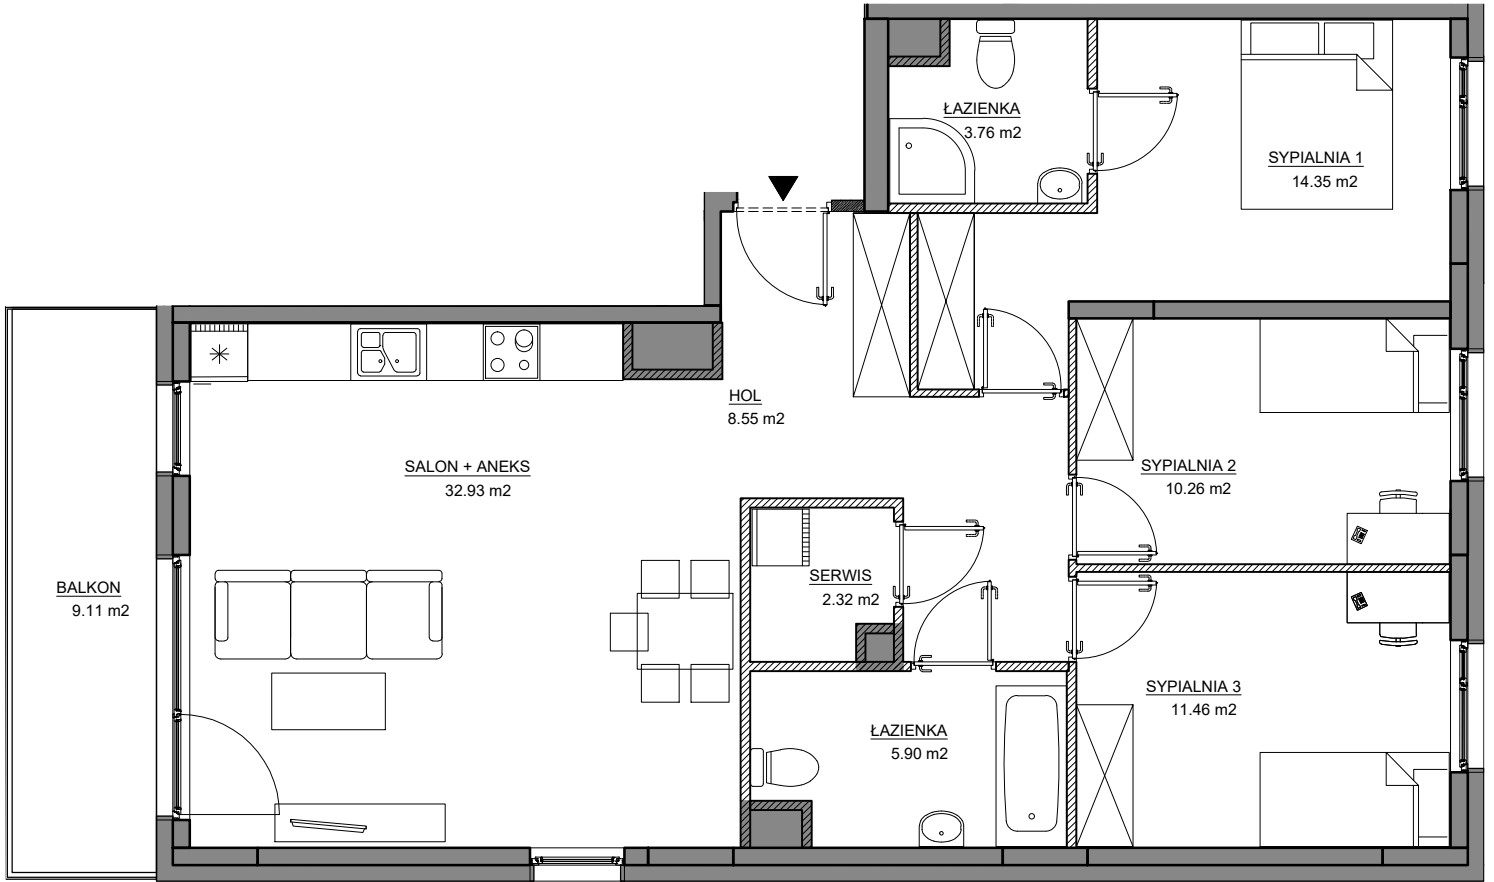

ROBYG
the Art of Building

ROBYG Wola INVESTMENT 2 Sp. z o. o.
02-972 Warszawa, Aleja Rzeczypospolitej 1



FBT pracownia
architektury
i urbanistyki
02-992 Warszawa, ul. PRZYCZÓŁKOWA 334
tel. : 22 / 885 44 11, faks : 22 / 885 44 11

WERSJA:	DATA:	NR MIESZKANIA:
1.D	01.06.2017	FW/II/E/1/1
ILOŚĆ POKOI:	4	POW. MIESZKANIA: WG PN-ISO 9836;1997
PIĘTRO:	1	93,38 m ²
KLATKA:	E	POW. BALKONU:
		9,11 m ²
		POW. OGRODU:
		-

LEGENDA:

 ŚCIANKI DZIAŁOWE NADAJĄCE SIĘ DO DEMONTAŻU

UWAGA:

- POWIERZCHNIE LICZONE WG NORMY PN-ISO 9836;1997
- ZGODNIE Z NORMĄ PN-ISO 9836;1997 DO POWIERZCHNI LOKALU WLICZONO ŚCIANKI DZIAŁOWE NADAJĄCE SIĘ DO DEMONTAŻU
- ZE WZGLĘDU NA TRWAJĄCE PRACE PROJEKTOWE POWIERZCHNIE MOGĄ ULEC ZMIANIE
- WYPOSAŻENIE TYLKO W CELACH PREZENTACJI, NIE STANOWI ZOBOWIĄZANIA UMÓWNEGO
- NINIEJSZY PROJEKT NIE STANOWI OFERTY W ROZUMIENIU PRZEPISÓW KODEKSU CYWILNEGO
- WYJŚCIE NA TARAS/LOGGIĘ - MOŻLIWA RÓŻNICA POZIOMÓW

Schemat ma charakter jedynie poglądowy. W przypadku ewentualnych rozbieżności pomiędzy schematem a projektem wykonawczym, wiążący jest projekt wykonawczy.