



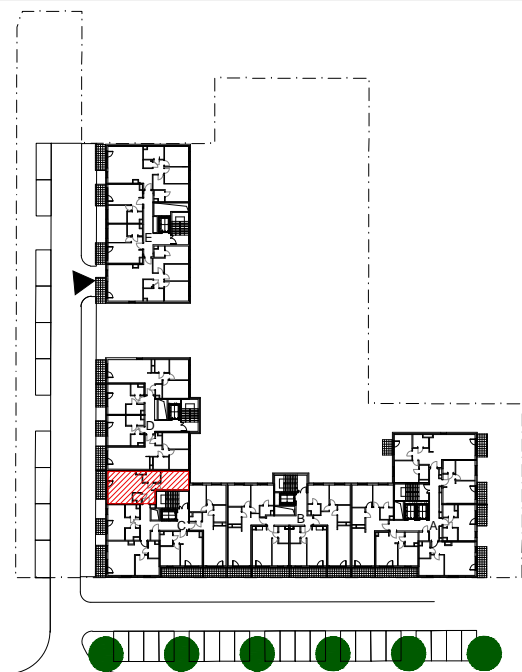

FORUM WOLA

ETAP II

ul. Jana Kazimierza, Warszawa

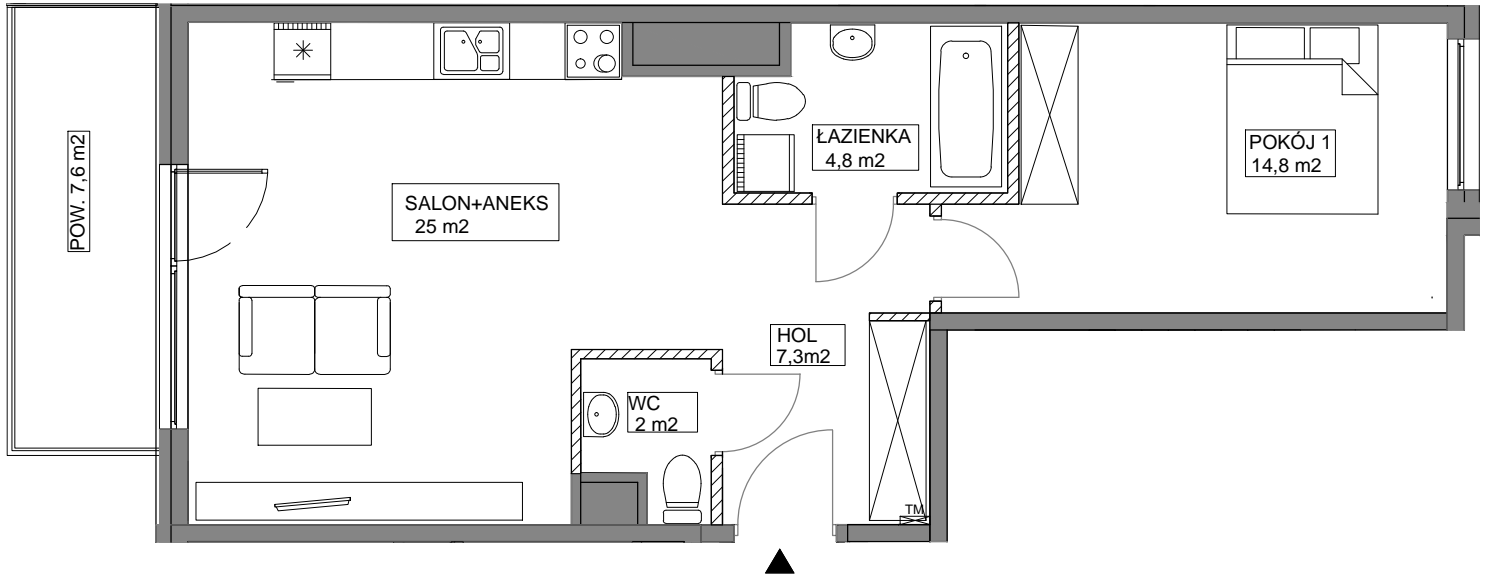

u. Jana Kazimierza

ROBYG
the Art of Building

Przedsiębiorstwo Zaplecza Technicznego "Transbud" S.A.
Aleja Rzeczypospolitej 1, 02-972 Warszawa

PROJEKTANT:



FBT pracownia
architektury
i urbanistyki

ul. PRZYCZÓŁKOWA 334, 02-992 Warszawa
tel. : 22 / 885 44 11, faks : 22 / 885 44 11

WERSJA:

DATA:

NR MIESZKANIA:

1

11-11-2016

FW/II/C/1/5

IŁOŚĆ POKOI:

POW. MIESZKANIA:
WG PN-ISO 9836;1997

2

56,4 m²

PIĘTRO:

POW. BALKONU:

1

7,6 m²

KLATKA:

POW. OGRODU:

C

-

LEGENDA:



ŚCIANKI DZIAŁOWE NADAJĄCE SIĘ DO DEMONTAŻU

UWAGA:

- POWIERZCHNIE LICZONE WG NORMY PN-ISO 9836;1997
- ZGODNIE Z NORMĄ PN-ISO 9836;1997 DO POWIERZCHNI LOKALU WLICZONO ŚCIANKI DZIAŁOWE NADAJĄCE SIĘ DO DEMONTAŻU
- ZE WZGLĘDU NA TRWAJĄCE PRACE PROJEKTOWE POWIERZCHNIE MOGĄ ULEC ZMIANIE
- WYPOSAŻENIE TYLKO W CELACH PREZENTACJI, NIE STANOWI ZOBOWIĄZANIA UMOWNEGO
- NINIEJSZY PROJEKT NIE STANOWI OFERTY W ROZUMIENIU PRZEPISÓW KODEKSU CYWILNEGO
- WYJŚCIE NA TARAS/LOGGIĘ- MOŻLIWA RÓŻNICA POZIOMÓW