



## ETAP 1 PIĘTRO 19

TYP MIESZKANIA:	KLATKA:	LOKAL:
M2	K1	K1.20.232
	KONDYGNACJA:	POWIERZCHNIA:
	20	53.00m <sup>2</sup>

Nazwa pomieszczenia	Powierzchnia [ m <sup>2</sup> ]
PRZEDPOKÓJ	11.06m <sup>2</sup>
ANEKS KUCHENNY	4.81m <sup>2</sup>
SALON	19.92m <sup>2</sup>
SYPIALNIA	12.63m <sup>2</sup>
ŁAZIENKA	4.58m <sup>2</sup>

**53.00m<sup>2</sup>**

OGRÓD ZIMOWY	5.23m <sup>2</sup>
--------------	--------------------

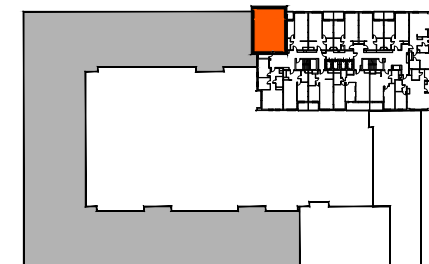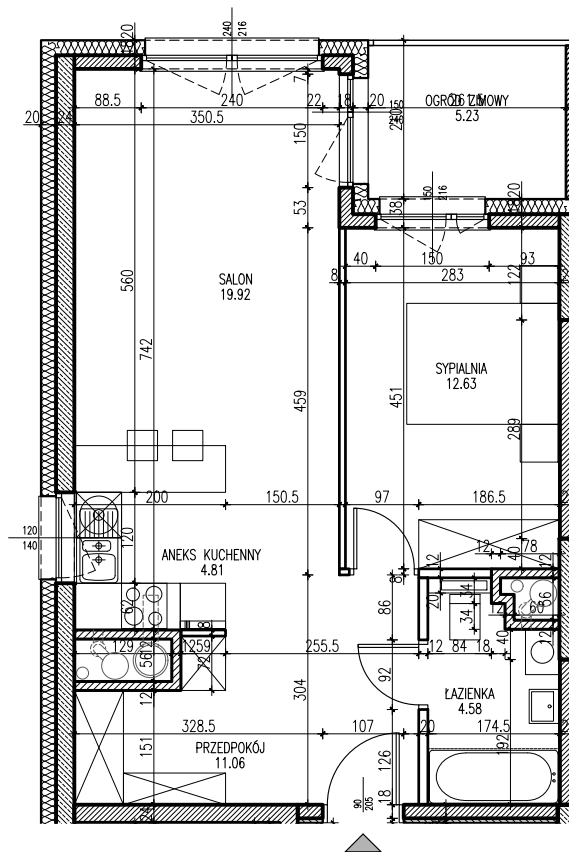

### LEGENDA:

	Ściany żelbetowe nierozbieralne
	Ściany murowane nierozbieralne
	Ściana murowane rozbieralna

### UWAGI:

- Niniejsza karta lokalu została opracowana na bazie projektu wykonawczego. Możliwe nieznaczne zmiany powierzchni oraz aranżacji lokalu wynikające z prac realizacyjnych.
- Powierzchnie podane wg. obowiązującej normy PN-ISO9836 (w tynkach).
- Wymiary pomieszczeń podane w świetle murów (bez tynków).

PROJEKTANT :

**KIPP**  
PROJEKT

ul. Konduktorska 4 / 19U, 00-775 Warszawa  
tel. (+48) 22 565 40 00, fax (+48) 22 565 40 01  
kipp@kipp.com.pl, www.kipp.com.pl

INWESTOR :

**MILL-YON**  
Gdańsk

ul. J. CH. Szucha 3 lok. 3, 00-580 Warszawa  
tel. (+48) 22 522 77 50, fax (+48) 22 522 77 55  
www.mill-yn.pl

SKALA 1:100

