
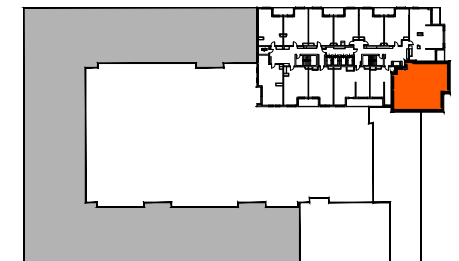


ETAP 1 **PIĘTRO 13**

TYP MIESZKANIA: M4	KLATKA: K2	LOKAL: K2.14.164
	KONDYGNACJA: 14	POWIERZCHNIA: 101.01m²

Nazwa pomieszczenia	Powierzchnia [m ²]
PRZEDPOKÓJ	17.02m ²
SALON	25.95m ²
ANEKS KUCHENNY	7.06m ²
SYPIALNIA	13.18m ²
SYPIALNIA	13.45m ²
SYPIALNIA	14.23m ²
ŁAZIENKA	5.10m ²
ŁAZIENKA	5.02m ²
101.01m²	

LOGGIA	8.60m ²
--------	--------------------

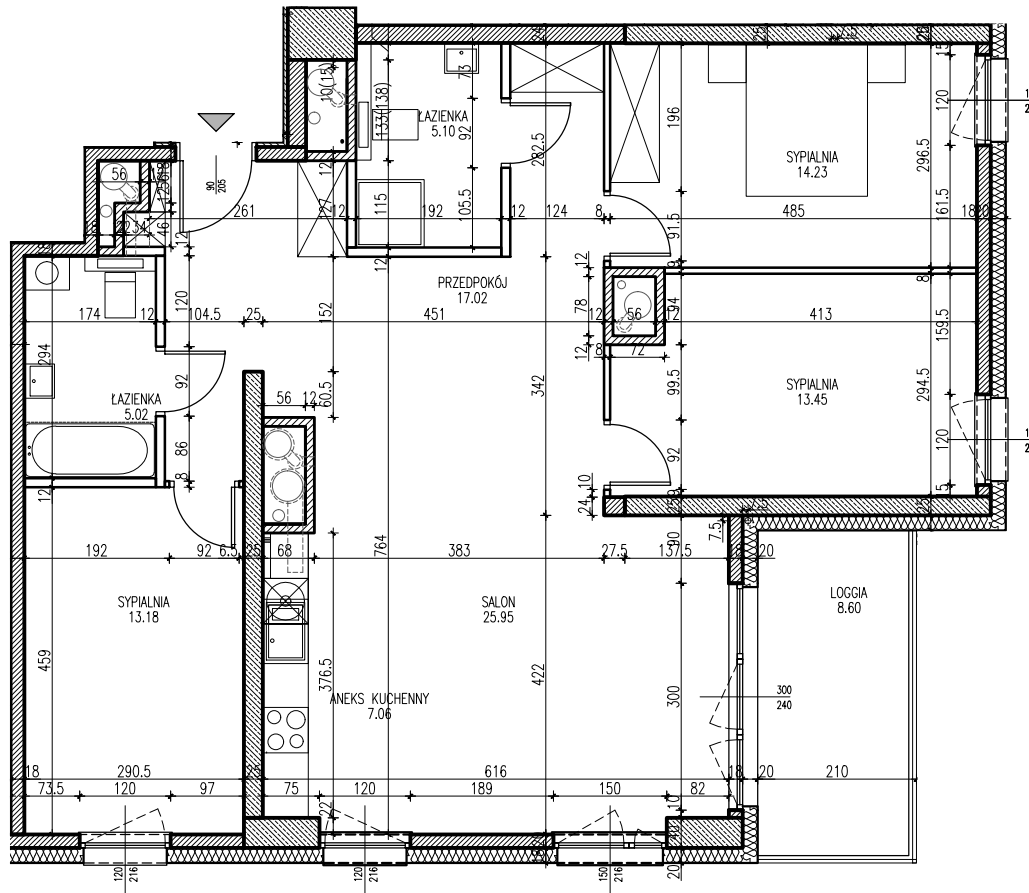

LEGENDA:

	Ściany żelbetowe nierozbieralne
	Ściany murowane nierozbieralne
	Ściana murowane rozbieralna

- UWAGI:
- Niniejsza karta lokalu została opracowana na bazie projektu wykonawczego. Możliwe nieznaczne zmiany powierzchni oraz aranżacji lokalu wynikające z prac realizacyjnych.
 - Powierzchnie podane wg. obowiązującej normy PN-ISO9836 (w tynkach).
 - Wymiary pomieszczeń podane w świetle murów (bez tynków).

PROJEKTANT :



ul. Konduktorska 4 / 19U, 00-775 Warszawa
tel. (+48) 22 565 40 00, fax (+48) 22 565 40 01
kipp@kipp.com.pl, www.kipp.com.pl

INWESTOR :



ul. J. CH. Szucha 3 lok. 3, 00-580 Warszawa
tel. (+48) 22 522 77 50, fax (+48) 22 522 77 55
www.mill-yon.pl

SKALA 1:100

