



ETAP 1 PIĘTRO 13

| | | |
|-----------------|--------------|---------------------|
| TYP MIESZKANIA: | KLATKA: | LOKAL: |
| M2 | K1 | K1.14.156 |
| | KONDYGNACJA: | POWIERZCHNIA: |
| | 14 | 52.98m ² |

| Nazwa pomieszczenia | Powierzchnia [m ²] |
|---------------------|---------------------------------|
| PRZEDPOKÓJ | 11.02m ² |
| ANEKS KUCHENNY | 5.05m ² |
| SALON | 19.72m ² |
| SYPIALNIA | 12.62m ² |
| ŁAZIENKA | 4.57m ² |

52.98m²

| | |
|--------|--------------------|
| LOGGIA | 5.21m ² |
|--------|--------------------|

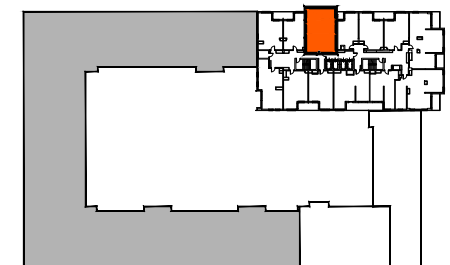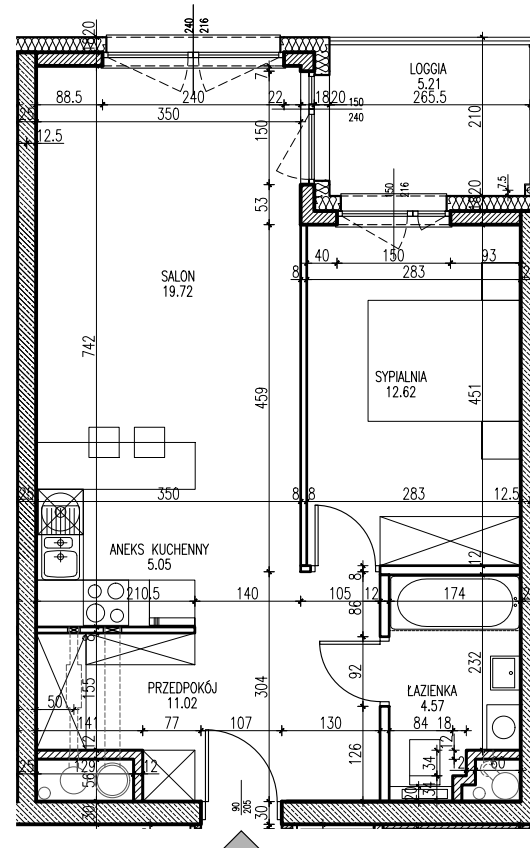

LEGENDA:

| | |
|--|---------------------------------|
| | Ściany żelbetowe nierozbieralne |
| | Ściany murowane nierozbieralne |
| | Ściana murowane rozbieralna |

UWAGI:

- Niniejsza karta lokalu została opracowana na bazie projektu wykonawczego. Możliwe nieznaczne zmiany powierzchni oraz aranżacji lokalu wynikające z prac realizacyjnych.
- Powierzchnie podane wg. obowiązującej normy PN-ISO9836 (w tynkach).
- Wymiary pomieszczeń podane w świetle murów (bez tynków).

PROJEKTANT :

KIPP
PROJEKT

ul. Konduktorska 4 / 19U, 00-775 Warszawa
tel. (+48) 22 565 40 00, fax (+48) 22 565 40 01
kipp@kipp.com.pl, www.kipp.com.pl

INWESTOR :

MILL-YON
Gdańsk

ul. J. CH. Szucha 3 lok. 3, 00-580 Warszawa
tel. (+48) 22 522 77 50, fax (+48) 22 522 77 55
www.mill-yn.pl

SKALA 1:100

