

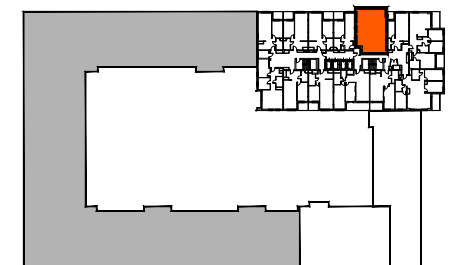
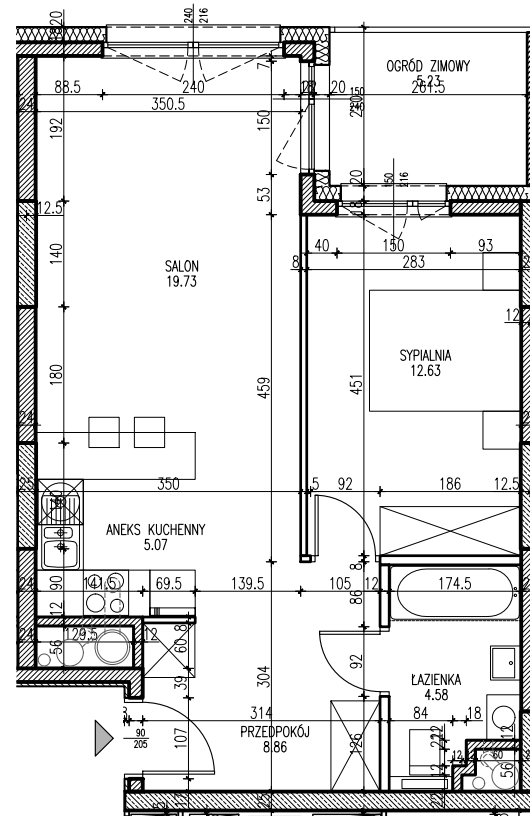
ETAP 1 **PIĘTRO 18**

| | | |
|-----------------|--------------|---------------------------|
| TYP MIESZKANIA: | KLATKA: | LOKAL: |
| M2 | K2 | K2.19.226 |
| | KONDYGNACJA: | POWIERZCHNIA: |
| | 19 | 50.87m² |



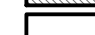
| Nazwa pomieszczenia | Powierzchnia [m ²] |
|---------------------|---------------------------------|
| PRZEDPOKÓJ | 8.86m ² |
| ANEKS KUCHENNY | 5.07m ² |
| SALON | 19.73m ² |
| SYPIALNIA | 12.63m ² |
| ŁAZIENKA | 4.58m ² |

50.87m²

| | |
|--------------|--------------------|
| OGRÓD ZIMOWY | 5.23m ² |
|--------------|--------------------|



LEGENDA:

| | |
|---|---------------------------------|
|  | Ściany żelbetowe nierozbieralne |
|  | Ściany murowane nierozbieralne |
|  | Ściana murowane rozbieralna |

UWAGI:

- Niniejsza karta lokalu została opracowana na bazie projektu wykonawczego. Możliwe nieznaczne zmiany powierzchni oraz aranżacji lokalu wynikające z prac realizacyjnych.
- Powierzchnie podane wg. obowiązującej normy PN-ISO9836 (w tynkach).
- Wymiary pomieszczeń podane w świetle murów (bez tynków).

PROJEKTANT :

KIPP
PROJEKT

ul. Konduktorska 4 / 19U, 00-775 Warszawa
tel. (+48) 22 565 40 00, fax (+48) 22 565 40 01
kipp@kipp.com.pl, www.kipp.com.pl

INWESTOR :

MILL-YON
Gdańsk

ul. J. CH. Szucha 3 lok. 3, 00-580 Warszawa
tel. (+48) 22 522 77 50, fax (+48) 22 522 77 55
www.mill-yon.pl

SKALA 1:100

