



ETAP 1 PIĘTRO 22

TYP MIESZKANIA:	KLATKA:	LOKAL:
M2	K1	K1.23.272
	KONDYGNACJA:	POWIERZCHNIA:
	23	53.03m ²

Nazwa pomieszczenia	Powierzchnia [m ²]
PRZEDPOKÓJ	11.03m ²
ANEKS KUCHENNY	5.05m ²
SALON	19.74m ²
SYPIALNIA	12.63m ²
ŁAZIENKA	4.58m ²

53.03m²

OGRÓD ZIMOWY	5.23m ²
--------------	--------------------

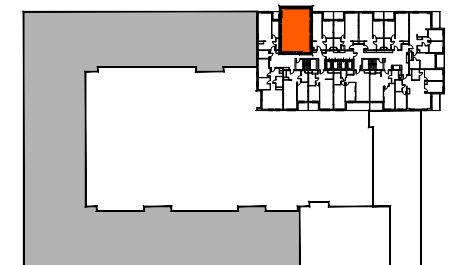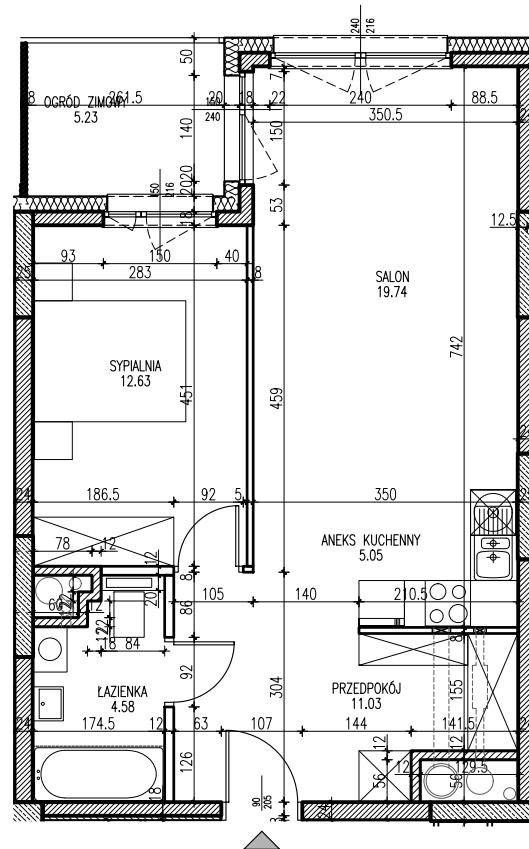

LEGENDA:

	Ściany żelbetowe nierozbieralne
	Ściany murowane nierozbieralne
	Ściana murowane rozbieralna

UWAGI:

- Niniejsza karta lokalu została opracowana na bazie projektu wykonawczego. Możliwe nieznaczne zmiany powierzchni oraz aranżacji lokalu wynikające z prac realizacyjnych.
- Powierzchnie podane wg. obowiązującej normy PN-ISO9836 (w tynkach).
- Wymiary pomieszczeń podane w świetle murów (bez tynków).

PROJEKTANT :

KIPP
PROJEKT

ul. Konduktorska 4 / 19U, 00-775 Warszawa
tel. (+48) 22 565 40 00, fax (+48) 22 565 40 01
kipp@kipp.com.pl, www.kipp.com.pl

INWESTOR :

MILL-YON
Gdańsk

ul. J. CH. Szucha 3 lok. 3, 00-580 Warszawa
tel. (+48) 22 522 77 50, fax (+48) 22 522 77 55
www.mill-yn.pl

SKALA 1:100

