
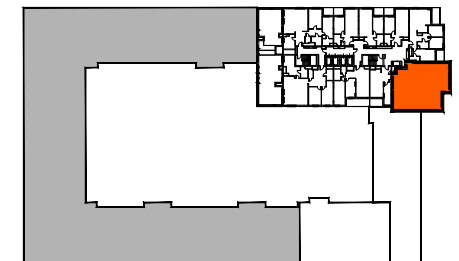


**ETAP 1** **PIĘTRO 23**

TYP MIESZKANIA:	KLATKA:	LOKAL:
<b>M4</b>	<b>K2</b>	<b>K2.24.290</b>
	KONDYGNACJA:	POWIERZCHNIA:
	<b>24</b>	<b>101.03m<sup>2</sup></b>

Nazwa pomieszczenia	Powierzchnia [ m <sup>2</sup> ]
PRZEDPOKÓJ	17.02m <sup>2</sup>
SALON	25.95m <sup>2</sup>
ANEKS KUCHENNY	7.07m <sup>2</sup>
SYPIALNIA	13.21m <sup>2</sup>
SYPIALNIA	13.45m <sup>2</sup>
SYPIALNIA	14.23m <sup>2</sup>
ŁAZIENKA	5.09m <sup>2</sup>
ŁAZIENKA	5.01m <sup>2</sup>
<b>101.03m<sup>2</sup></b>	

<b>OGRÓD ZIMOWY</b>	<b>8.79m<sup>2</sup></b>
---------------------	--------------------------

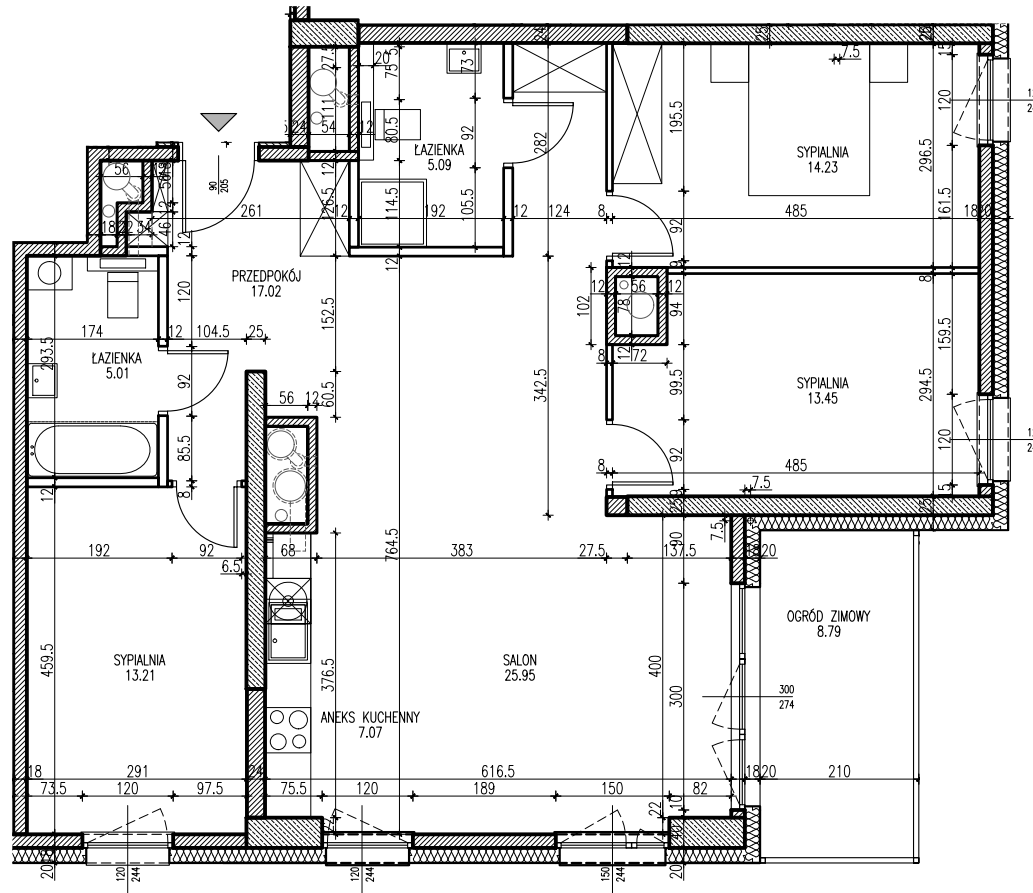

**LEGENDA:**

	Ściany żelbetowe nierozbieralne
	Ściany murowane nierozbieralne
	Ściana murowane rozbieralna

- UWAGI:**
- Niniejsza karta lokalu została opracowana na bazie projektu wykonawczego. Możliwe nieznaczne zmiany powierzchni oraz aranżacji lokalu wynikające z prac realizacyjnych.
  - Powierzchnie podane wg. obowiązującej normy PN-ISO9836 (w tynkach).
  - Wymiary pomieszczeń podane w świetle murów (bez tynków).

PROJEKTANT :

**KIPP**  
PROJEKT

ul. Konduktorska 4 / 19U, 00-775 Warszawa  
tel. (+48) 22 565 40 00, fax (+48) 22 565 40 01  
kipp@kipp.com.pl, www.kipp.com.pl

INWESTOR :

**MILL-YON**  
Gdańsk

ul. J. CH. Szucha 3 lok. 3, 00-580 Warszawa  
tel. (+48) 22 522 77 50, fax (+48) 22 522 77 55  
www.mill-yon.pl

SKALA 1:100

