

# ETAP 1



## PIĘTRO 22

|                 |              |                     |
|-----------------|--------------|---------------------|
| TYP MIESZKANIA: | KLATKA:      | LOKAL:              |
| M2              | K2           | K2.23.277           |
|                 | KONDYGNACJA: | POWIERZCHNIA:       |
|                 | 23           | 49.65m <sup>2</sup> |

| Nazwa pomieszczenia | Powierzchnia [ m <sup>2</sup> ] |
|---------------------|---------------------------------|
| PRZEDPOKÓJ          | 7.66m <sup>2</sup>              |
| ANEKS KUCHENNY      | 4.96m <sup>2</sup>              |
| SALON               | 19.81m <sup>2</sup>             |
| SYPIALNIA           | 12.63m <sup>2</sup>             |
| ŁAZIENKA            | 4.59m <sup>2</sup>              |

**49.65m<sup>2</sup>**

|              |                    |
|--------------|--------------------|
| OGRÓD ZIMOWY | 5.23m <sup>2</sup> |
|--------------|--------------------|

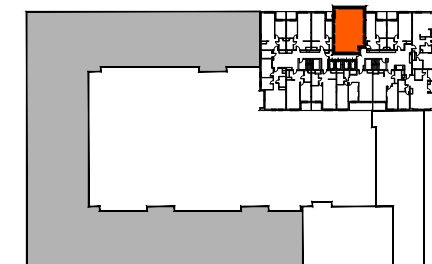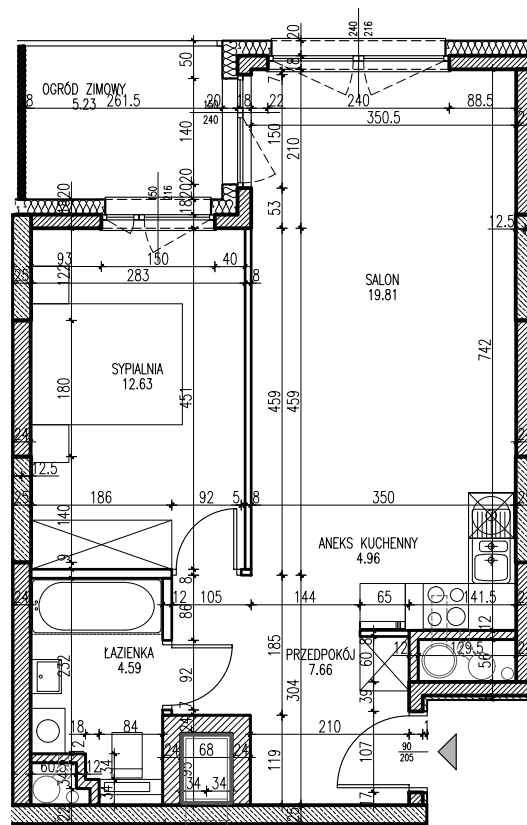

### LEGENDA:

|                                                                                       |                                 |
|---------------------------------------------------------------------------------------|---------------------------------|
|  | Ściany żelbetowe nierozbieralne |
|  | Ściany murowane nierozbieralne  |
|  | Ściana murowane rozbieralna     |

### UWAGI:

- Niniejsza karta lokalu została opracowana na bazie projektu wykonawczego. Możliwe nieznaczne zmiany powierzchni oraz aranżacji lokalu wynikające z prac realizacyjnych.
- Powierzchnie podane wg. obowiązującej normy PN-ISO9836 (w tynkach).
- Wymiary pomieszczeń podane w świetle murów (bez tynków).

PROJEKTANT:

**KIPP**  
PROJEKT

ul. Konduktorska 4 / 19U, 00-775 Warszawa  
tel. (+48) 22 565 40 00, fax (+48) 22 565 40 01  
kipp@kipp.com.pl, www.kipp.com.pl

INWESTOR:

**MILL-YON**  
Gdańsk

ul. J. CH. Szucha 3 lok. 3, 00-580 Warszawa  
tel. (+48) 22 522 77 50, fax (+48) 22 522 77 55  
www.mill-yn.pl

SKALA 1:100

