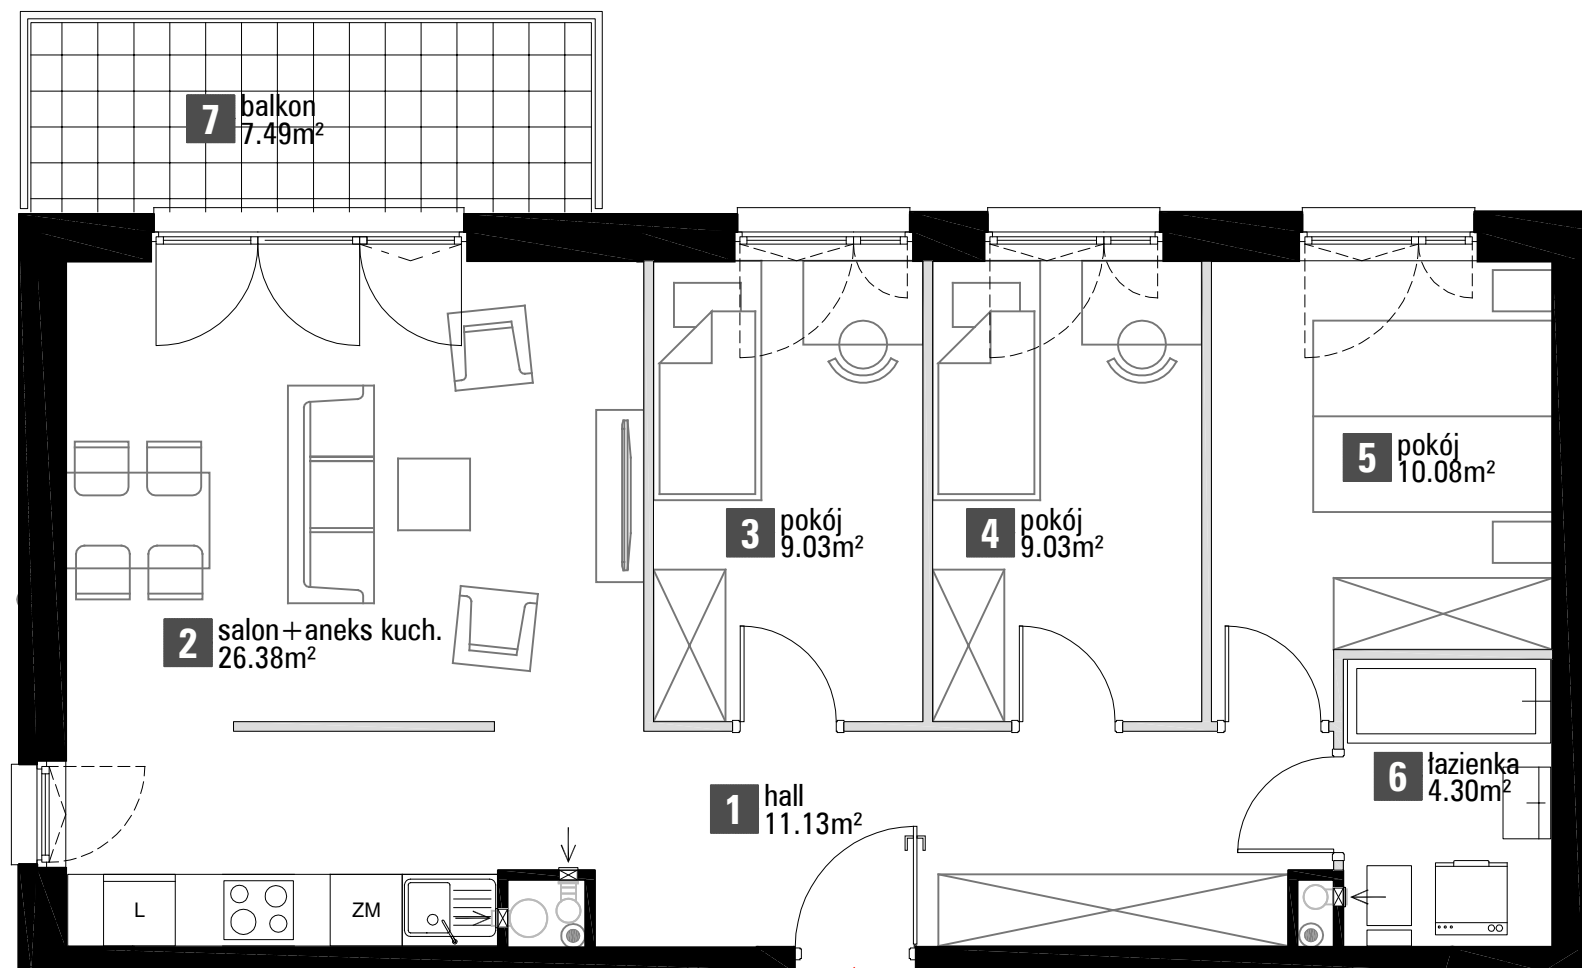




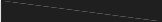

BUDYNEK 3 | PIĘTRO +4

3.A.5.15

69.95m² | 4 POKOJE



1	hall	11.13m ²
2	salon+ aneks kuch.	26.38m ²
3	pokój	9.03m ²
4	pokój	9.03m ²
5	pokój	10.08m ²
6	łazienka	4.30m ²
7	balkon	7.49m ²

 elementy stałe
 ścianki działowe nadające się do demontażu

0 1m 2m 3m 4m 5m



Powierzchnie zgodnie z normą PN - ISO 9836:1997 - do powierzchni wliczono powierzchnie zajęte przez ścianki działowe nadające się do demontażu. Plan lokalu może ulec niewielkim zmianom w trakcie realizacji budynku.

Wysokość mieszkania w świetle 271cm
Mieszkania wyposażone są
w wentylację mechaniczną wyciągową