

GARNIZON - Lofty i Apartamenty
Gdańsk


KAMIENICA
Leśmiana 11

Mieszkanie nr 13

Pu = 69,33 m²

I piętro

Propozycja aranżacji

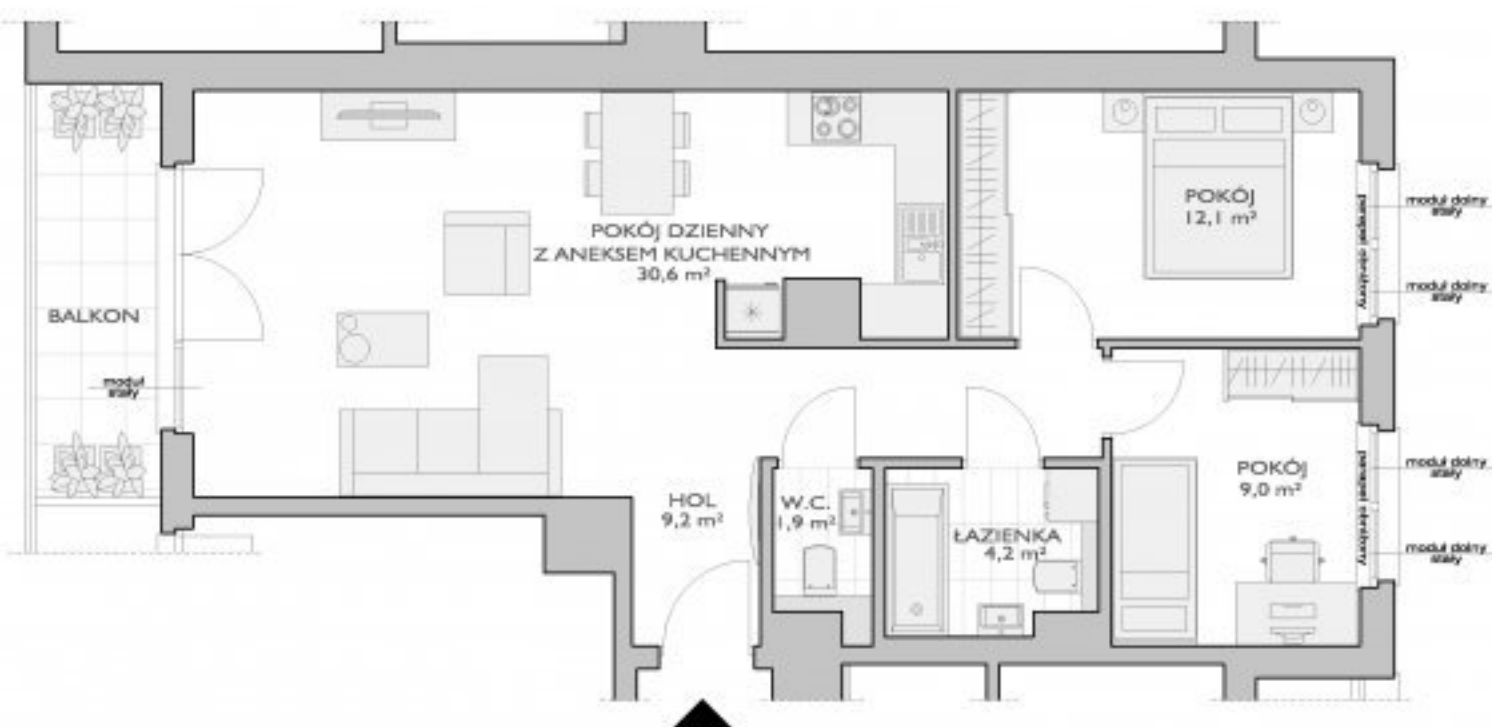

I piętro

