

GARNIZON - Lofty i Apartamenty  
Gdańsk


KAMIENICA  
Leśmiana 9

Mieszkanie nr 13

Pu = 44,59 m<sup>2</sup>

II piętro

Propozycja aranżacji

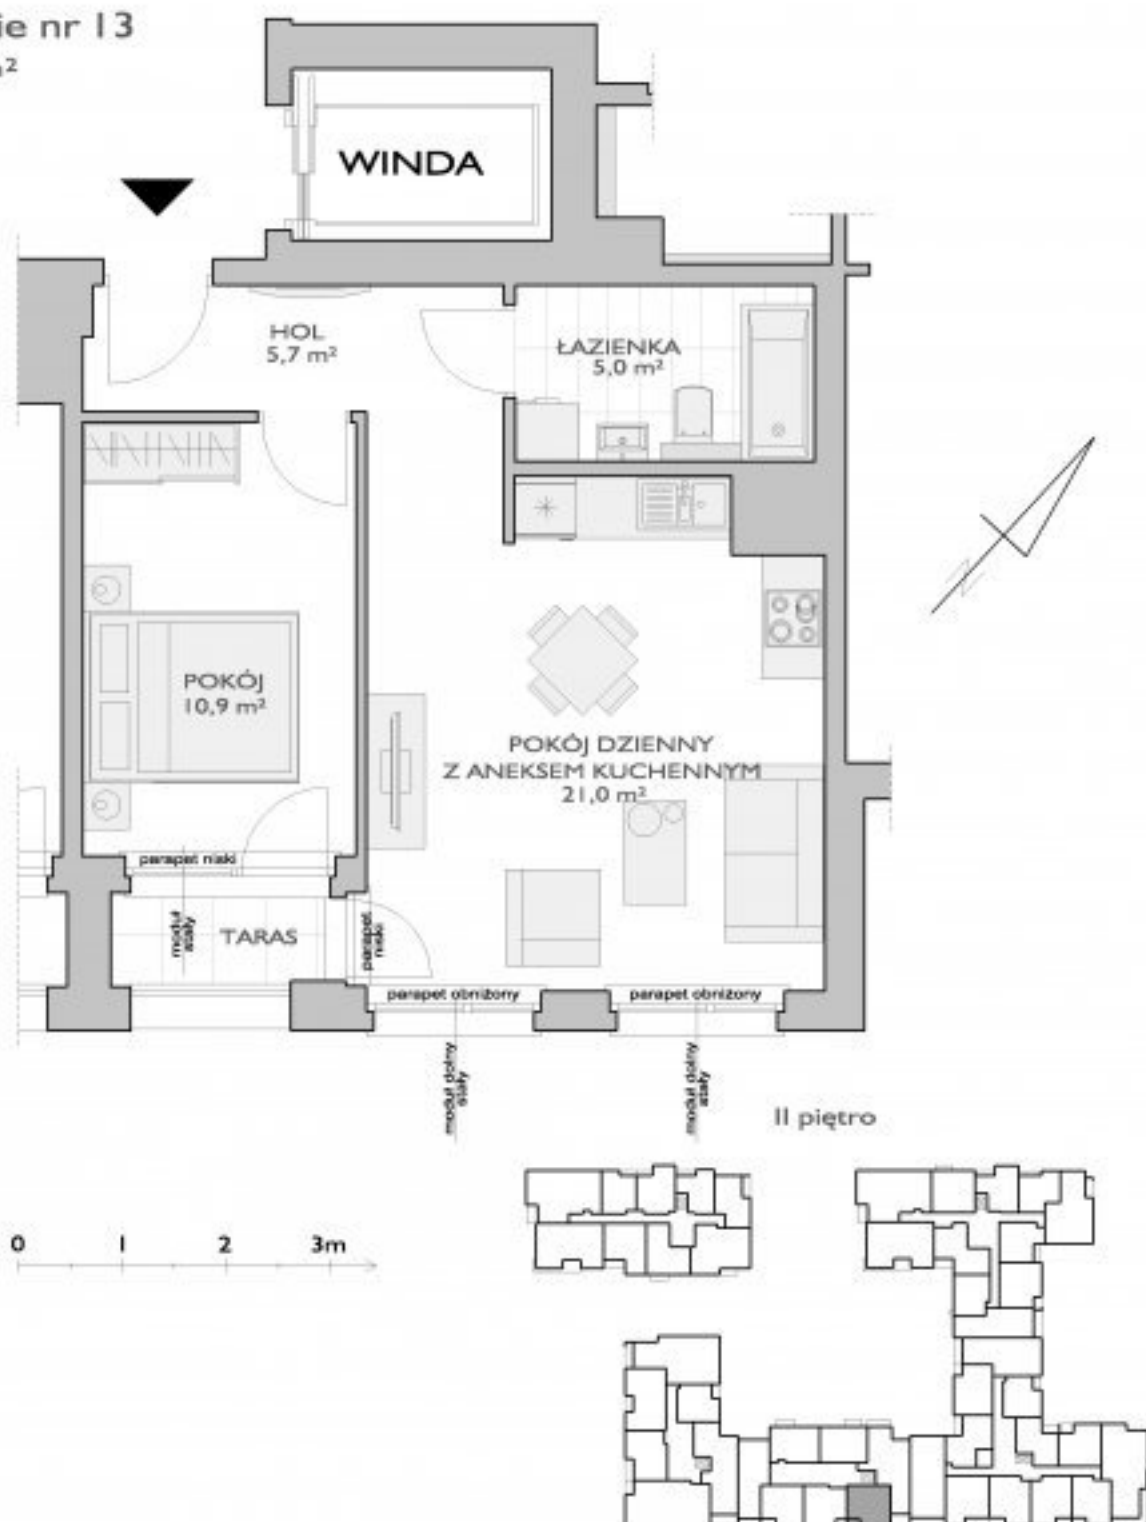

II piętro