

GARNIZON - Lofty i Apartamenty
Gdańsk


KAMIENICA
Stachury 4

Mieszkanie nr 15

Pu = 92,39 m²

I piętro

Propozycja aranżacji

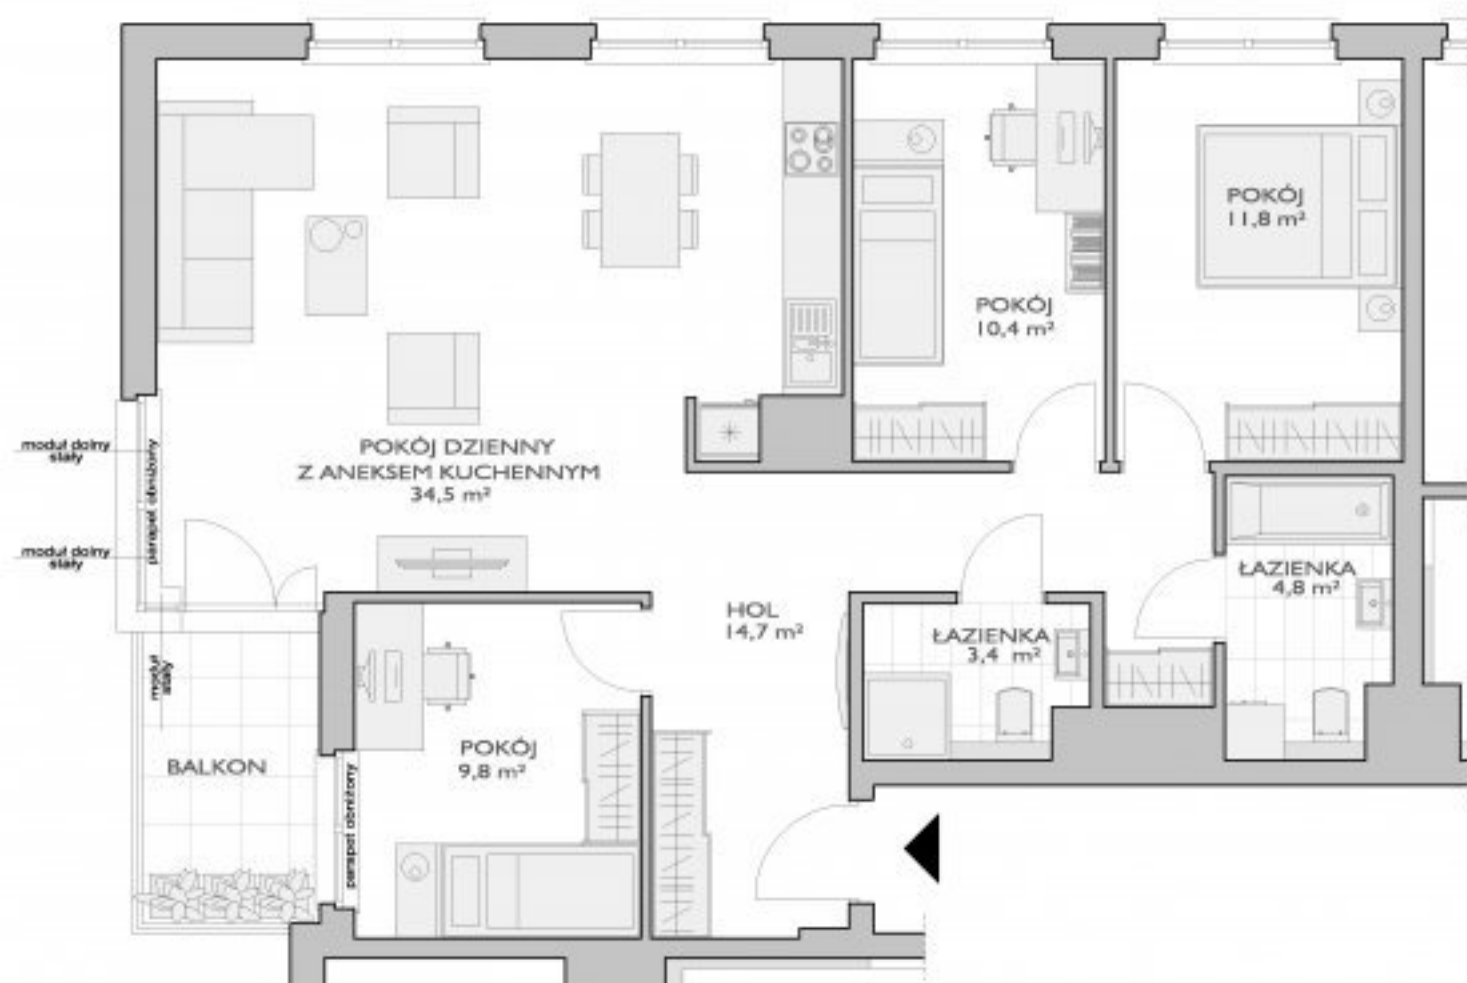

0 1 2 3m



I piętro

