
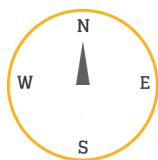
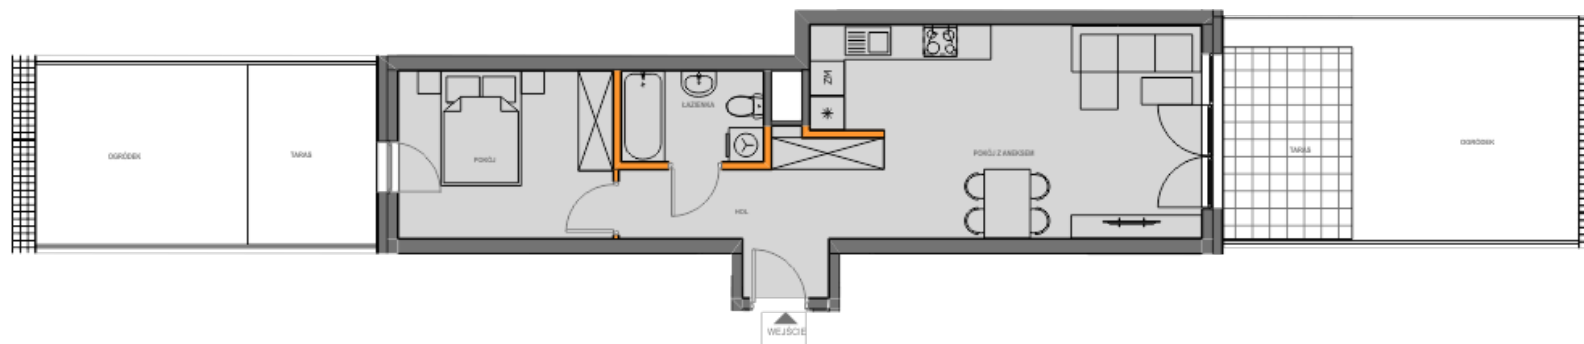


BUDYNEK PIĘTRO NUMER
A2 0 5

LICZBA POKOI 2
TYP KUCHNI aneks
POK. Z ANEKSEM 22.9 m²
POKÓJ 10.9 m²
ŁAZIENKA 3.9 m²
HOL 8.2 m²
POWIERZCHNIA 45.9 m²

POW. OGRÓDKA 19 m²
POW. OGRÓDKA 2 30.4 m²
STRONY ŚWIATA W;E

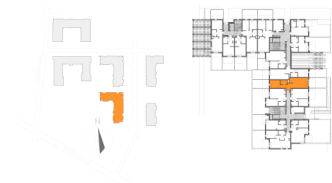

BIURO SPRZEDAŻY MIESZKAŃ
KRAKÓW, UL. WROCŁAWSKA 53
TEL. 12 201 55 55
EMAIL: BIURO@NOWA5DZIELNICA.PL
WWW.NOWA5DZIELNICA.PL

Przedstawiona aranżacja jest przykładowa. W związku z dopuszczalną tolerancją wykonawczą wymiary rzeczywiste mogą ulec zmianie względem wymiarów podanych na rzucie