


BUDYNEK PIĘTRO NUMER
A4 9 94

LICZBA POKOI 4
 TYP KUCHNI aneks
 POK. Z ANEKSEM 18.1 m²
 POKÓJ 13.16 m²
 POKÓJ 2 13.71 m²
 POKÓJ 3 9.99 m²
 ŁAZIENKA 5.06 m²
 WC 3.17 m²
 HOL 11.9 m²
POWIERZCHNIA 75.09 m²

POW. LOGGII 11.32 m²
 POW. LOGGII 2 m²
 STRONY ŚWIATA W.E

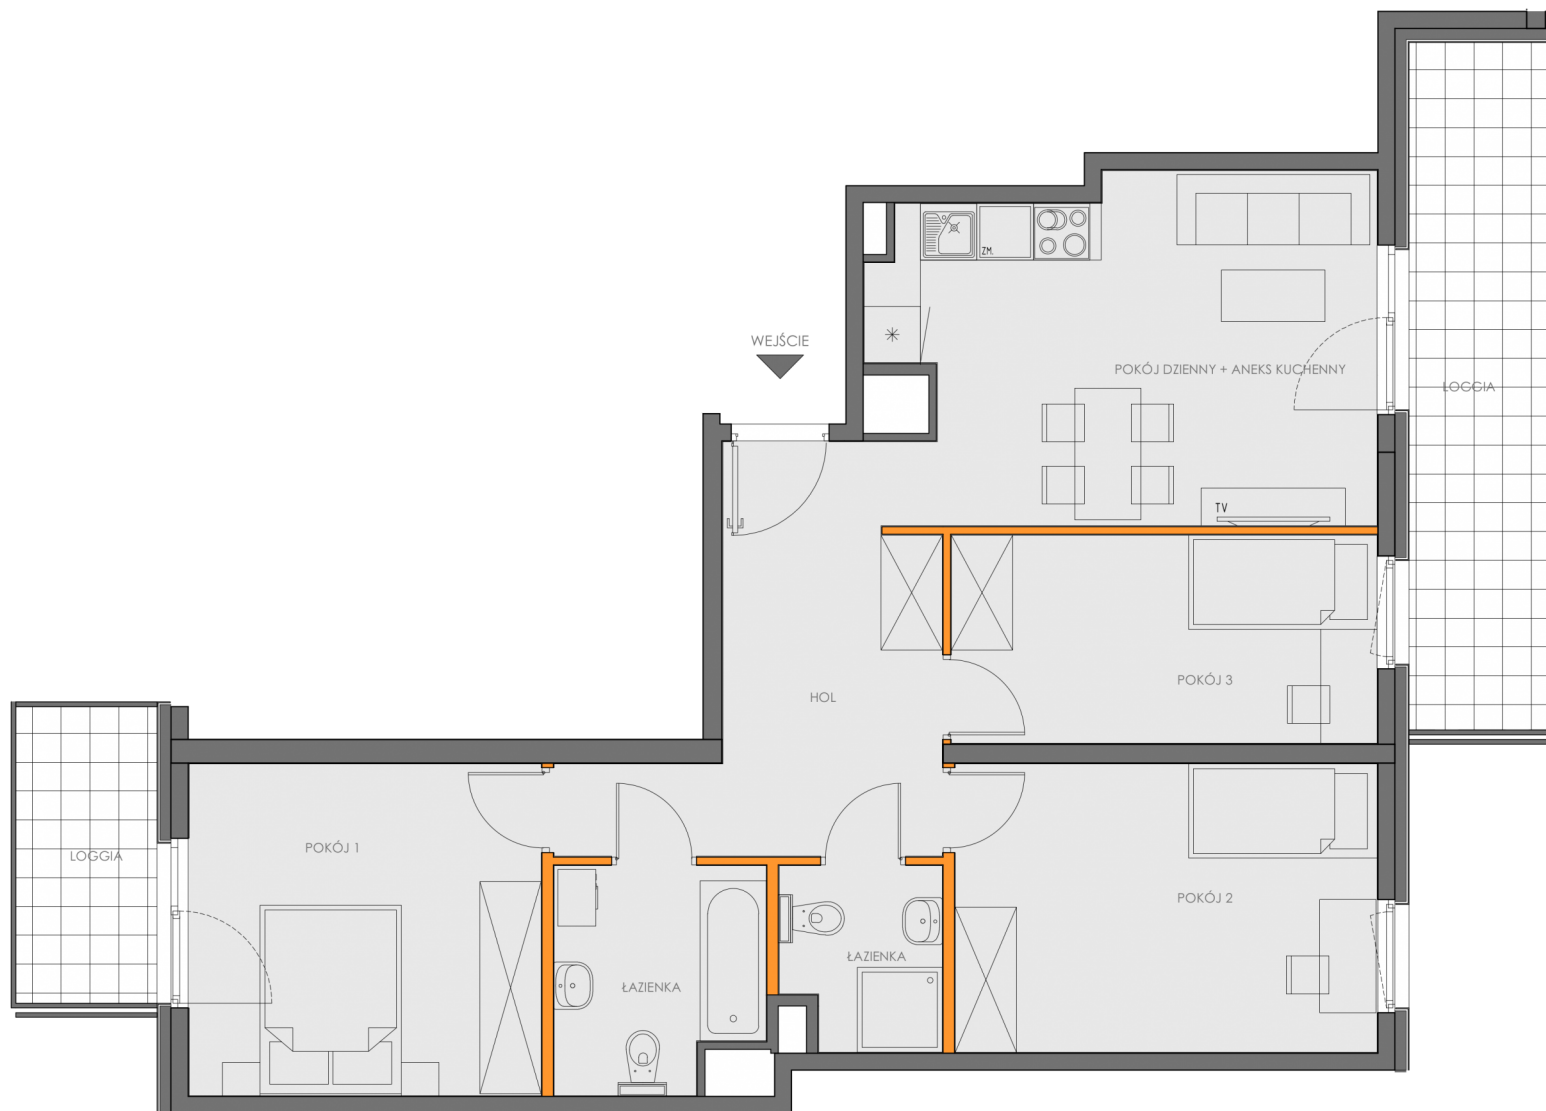

BIURO SPRZEDAŻY MIESZKAŃ
 KRAKÓW, UL. WROCŁAWSKA 53
 TEL. 12 201 55 55
 EMAIL: BIURO@NOWA5DZIELNICA.PL
 WWW.NOWA5DZIELNICA.PL

Przedstawiona aranżacja jest przykładowa. W związku z dopuszczalną tolerancją wykonawczą wymiary rzeczywiste mogą ulec zmianie względem wymiarów podanych na rzucie