
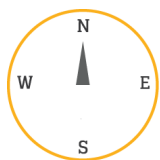
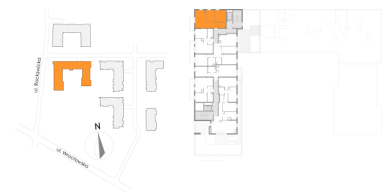


BUDYNEK A4 PIĘTRO 8 NUMER 93

LICZBA POKOI 2
TYP KUCHNI kuchnia
POKÓJ DZIENNY 17.73 m²
POKÓJ 12.56 m²
KUCHNIA 8.92 m²
ŁAZIENKA 3.9 m²
HOL 6.25 m²
POWIERZCHNIA 49.36 m²

POW. LOGGII 4.41 m²
STRONY ŚWIATA W.N

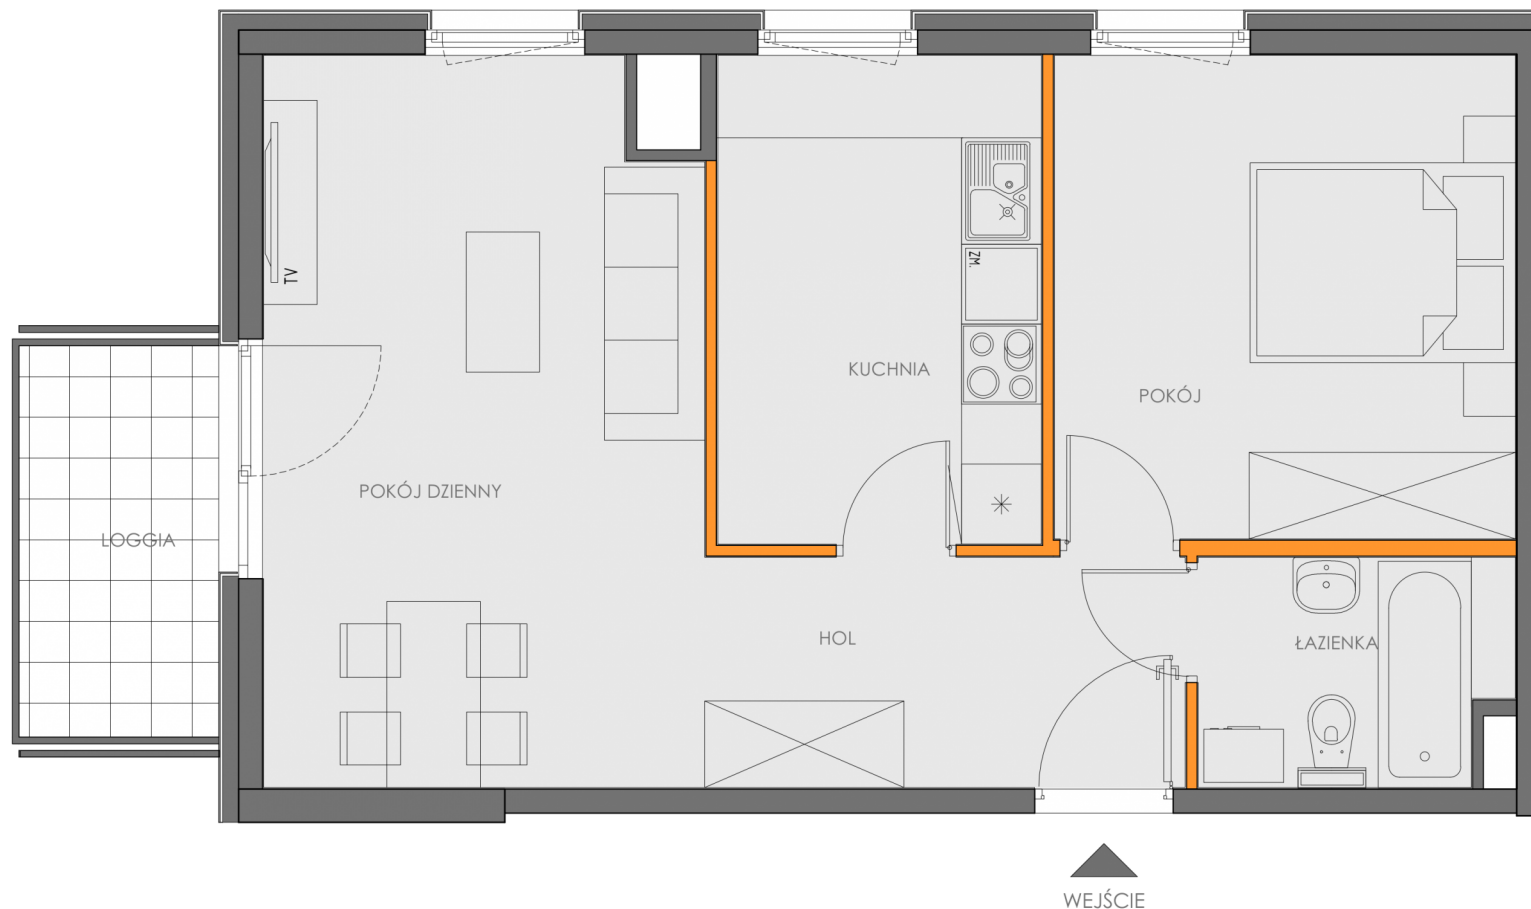

BIURO SPRZEDAŻY MIESZKAŃ
KRAKÓW, UL. WROCŁAWSKA 53
TEL. 12 201 55 55
EMAIL: BIURO@NOWA5DZIELNICA.PL
WWW.NOWA5DZIELNICA.PL

Przedstawiona aranżacja jest przykładowa. W związku z dopuszczalną tolerancją wykonawczą wymiary rzeczywiste mogą ulec zmianie względem wymiarów podanych na rzucie