
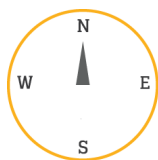
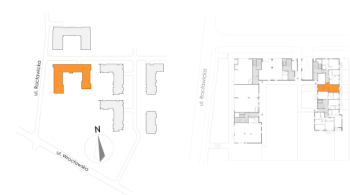


BUDYNEK A4
PIĘTRO PARTER
NUMER 120

LICZBA POKOI 2
TYP KUCHNI aneks
POK. Z ANEKSEM 20.45 m²
POKÓJ 10 m²
ŁAZIENKA 3.92 m²
HOL 6.92 m²
POWIERZCHNIA 41.29 m²

POW. TARASU 3.3 m²
POW. TARASU 2 3.6 m²
POW. OGRÓDKA 26.17 m²
POW. OGRÓDKA 2 17.25 m²
STRONY ŚWIATA W.E

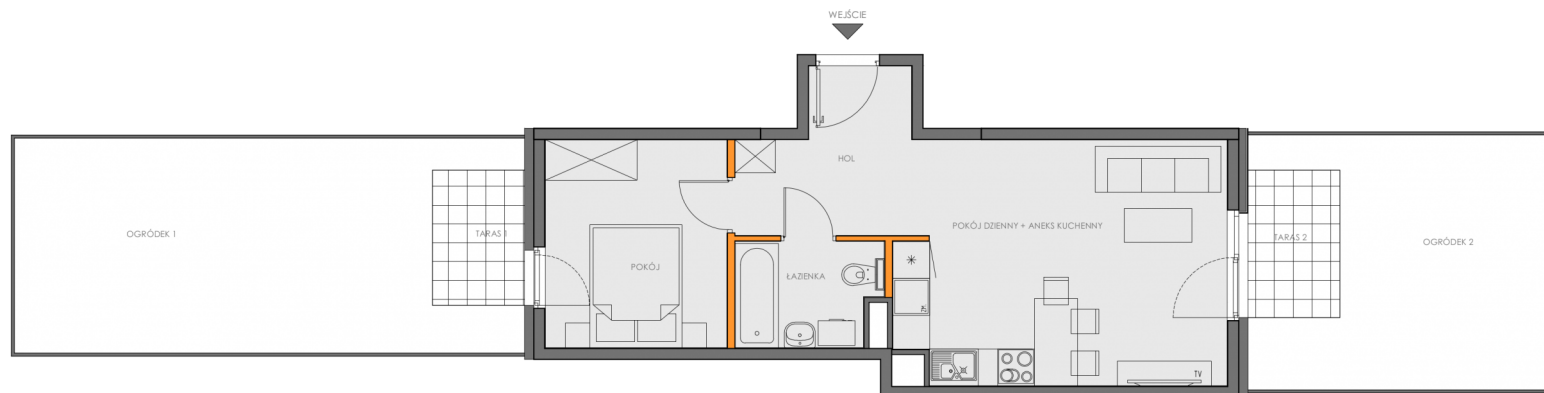

BIURO SPRZEDAŻY MIESZKAŃ
KRAKÓW, UL. WROCŁAWSKA 53
TEL. 12 201 55 55
EMAIL: BIURO@NOWA5DZIELNICA.PL
WWW.NOWA5DZIELNICA.PL

Przedstawiona aranżacja jest przykładowa. W związku z dopuszczalną tolerancją wykonawczą wymiary rzeczywiste mogą ulec zmianie względem wymiarów podanych na rzucie