



BUDYNEK A2 PIĘTRO 1 NUMER 58

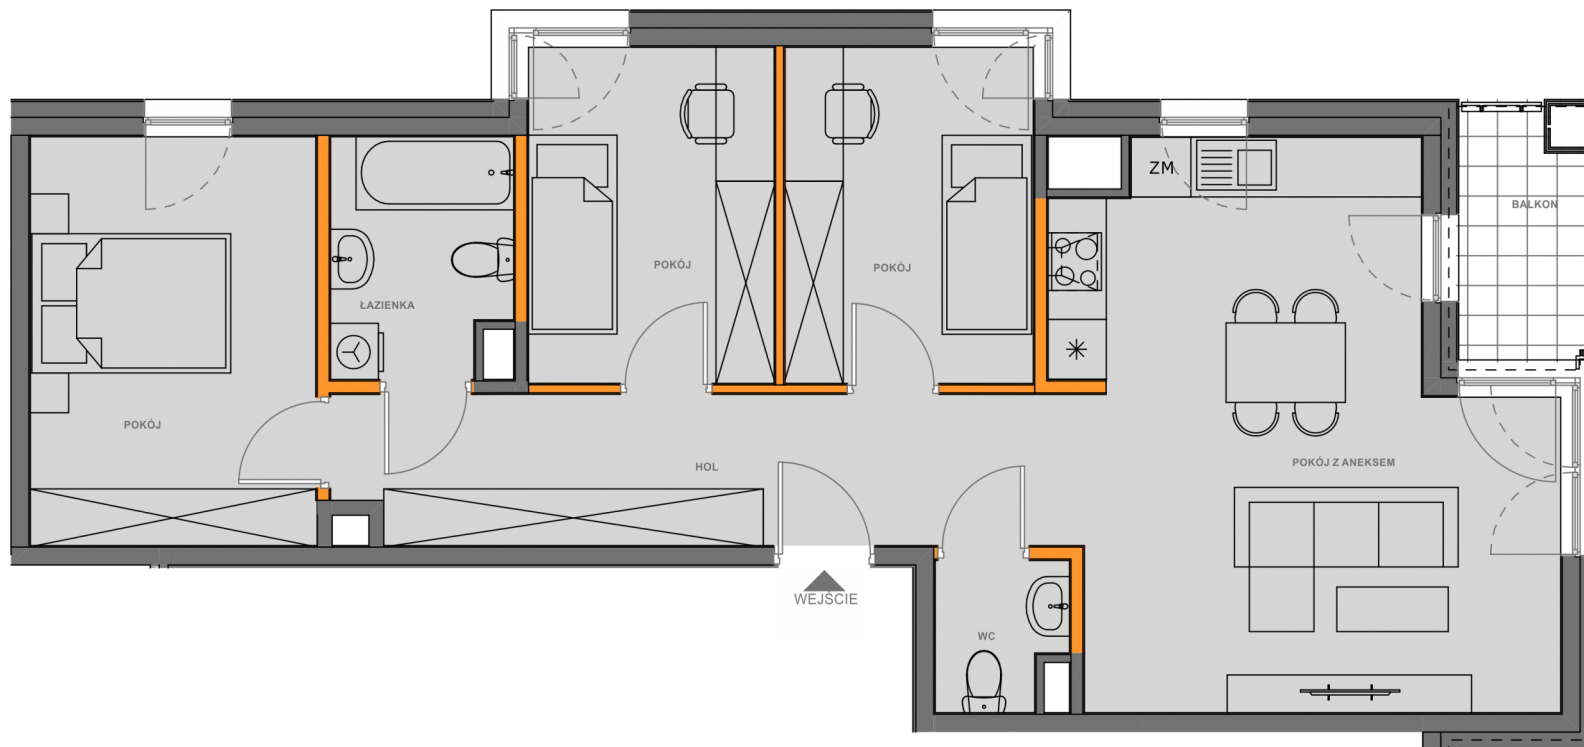

| | |
|---------------------|---------------------------|
| LICZBA POKOI | 4 |
| TYP KUCHNI | aneks |
| POK. Z ANEKSEM | 24.4 m ² |
| POKÓJ | 8.4 m ² |
| POKÓJ 2 | 8.3 m ² |
| POKÓJ 3 | 11.8 m ² |
| ŁAZIENKA | 4.2 m ² |
| WC | 1.9 m ² |
| HOL | 11.3 m ² |
| POWIERZCHNIA | 70.3 m² |

POW. BALKONU 3.5 m²
STRONY ŚWIATA E, N

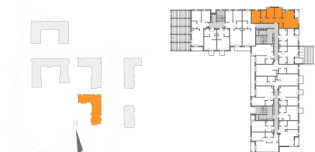

BIURO SPRZEDAŻY MIESZKAŃ
KRAKÓW, UL. WROCŁAWSKA 53
TEL. 12 201 55 55
EMAIL: BIURO@NOWA5DZIELNICA.PL
WWW.NOWA5DZIELNICA.PL

Przedstawiona aranżacja jest przykładowa. W związku z dopuszczalną tolerancją wykonawczą wymiary rzeczywiste mogą ulec zmianie względem wymiarów podanych na rzucie