



BUDYNEK A3 PIĘTRO 1 NUMER 8

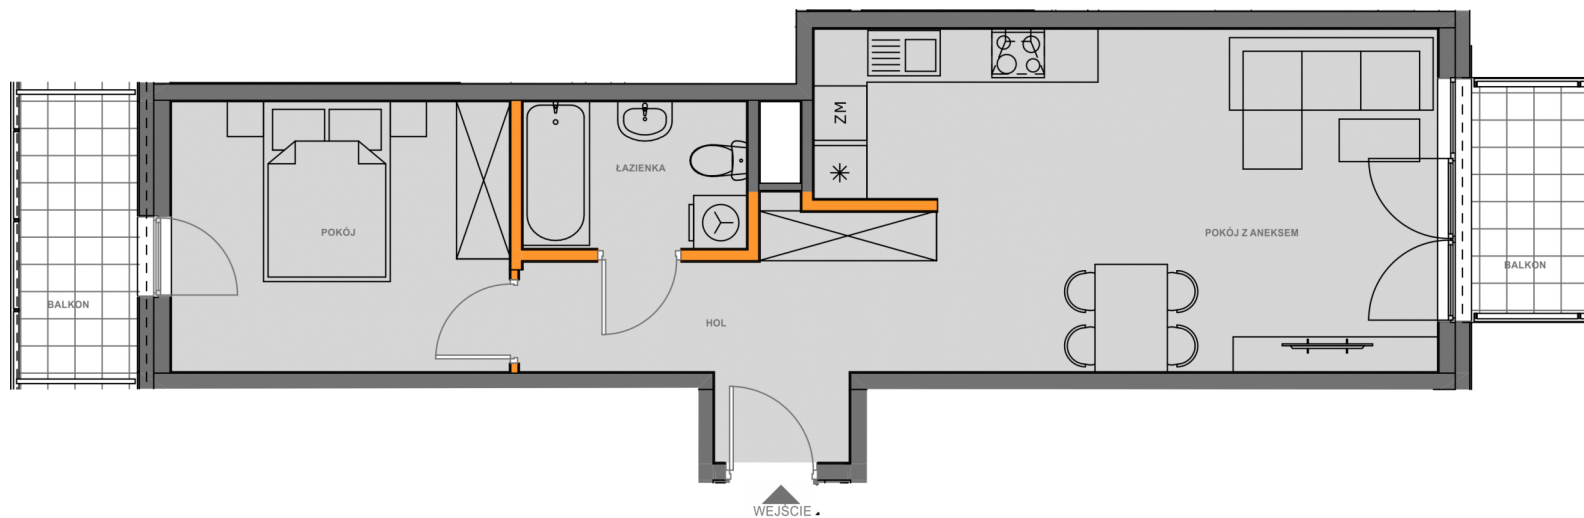

LICZBA POKOI 2
 TYP KUCHNI aneks
 POK. Z ANEKSEM 23.6 m²
 POKÓJ 11.1 m²
 ŁAZIENKA 4.2 m²
 HOL 7.8 m²
POWIERZCHNIA 46.7 m²

POW. BALKONU 4.5 m²
 POW. BALKONU 2 3.8 m²
 STRONY ŚWIATA W.E

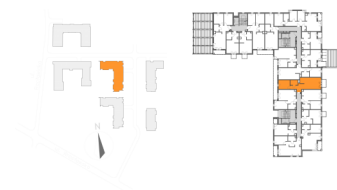

BIURO SPRZEDAŻY MIESZKAŃ
 KRAKÓW, UL. WROCŁAWSKA 53
 TEL. 12 201 55 55
 EMAIL: BIURO@NOWA5DZIELNICA.PL
 WWW.NOWA5DZIELNICA.PL

Przedstawiona aranżacja jest przykładowa. W związku z dopuszczalną tolerancją wykonawczą wymiary rzeczywiste mogą ulec zmianie względem wymiarów podanych na rzucie