


NOWA DZIELNICA 5

BUDYNEK PIĘTRO NUMER
A4 1 121

LICZBA POKOI 2
TYP KUCHNI aneks
POK. Z ANEKSEM 26.1 m²
POKÓJ 9.99 m²
ŁAZIENKA 4 m²
HOL 6.34 m²
POWIERZCHNIA 46.43 m²

POW. BALKONU 4.35 m²
STRONY ŚWIATA E.N

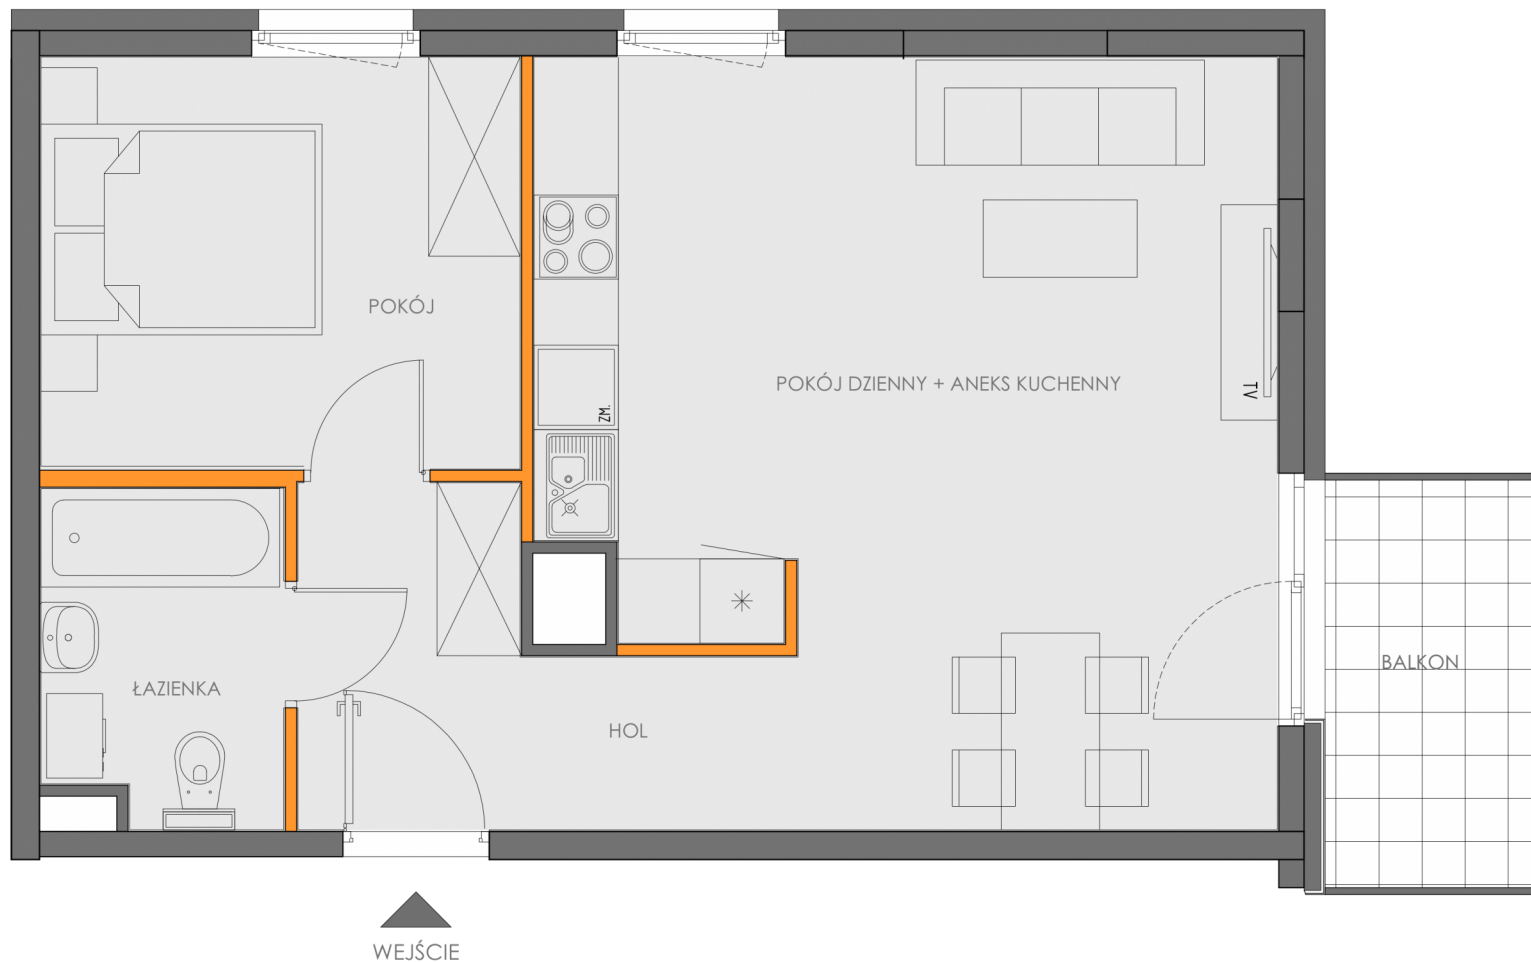

BIURO SPRZEDAŻY MIESZKAŃ
KRAKÓW, UL. WROCŁAWSKA 53
TEL. 12 201 55 55
EMAIL: BIURO@NOWA5DZIELNICA.PL
WWW.NOWA5DZIELNICA.PL

Przedstawiona aranżacja jest przykładowa. W związku z dopuszczalną tolerancją wykonawczą wymiary rzeczywiste mogą ulec zmianie względem wymiarów podanych na rzucie