
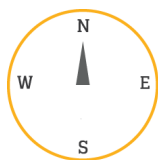


BUDYNEK PIĘTRO NUMER
A4 6 148

LICZBA POKOI 2
TYP KUCHNI aneks
POK. Z ANEKSEM 20.45 m²
POKÓJ 10 m²
ŁAZIENKA 4.02 m²
HOL 6.98 m²
POWIERZCHNIA 41.45 m²

POW. LOGGII 4.54 m²
STRONY ŚWIATA W.E

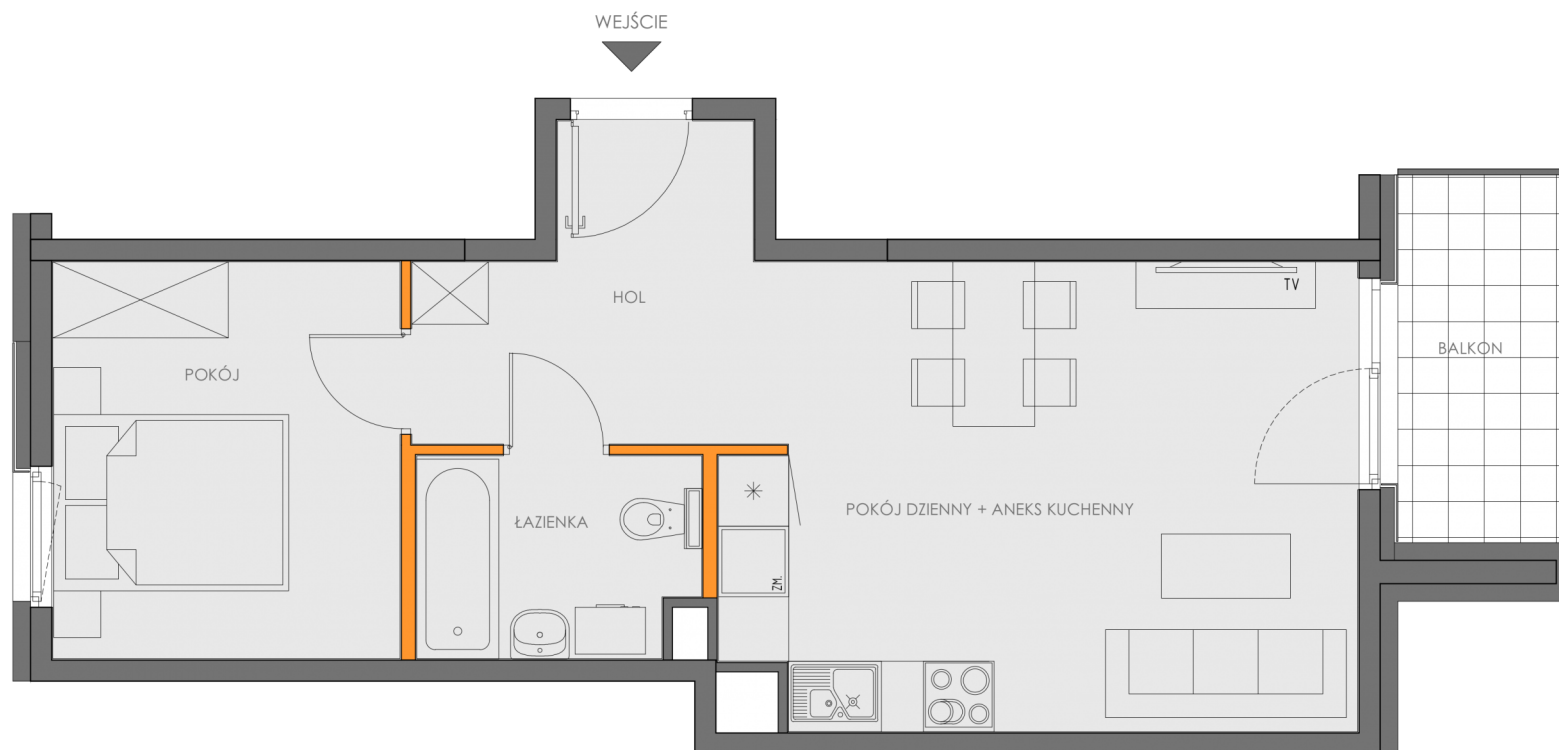

BIURO SPRZEDAŻY MIESZKAŃ
KRAKÓW, UL. WROCŁAWSKA 53
TEL. 12 201 55 55
EMAIL: BIURO@NOWA5DZIELNICA.PL
WWW.NOWA5DZIELNICA.PL

Przedstawiona aranżacja jest przykładowa. W związku z dopuszczalną tolerancją wykonawczą wymiary rzeczywiste mogą ulec zmianie względem wymiarów podanych na rzucie