
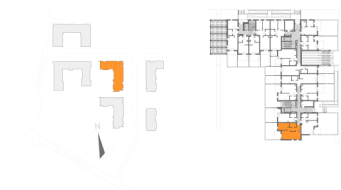


# NOWA DZIELNICA 5

BUDYNEK a3 PIĘTRO 0 NUMER 2

LICZBA POKOI 2  
TYP KUCHNI aneks  
POK. Z ANEKSEM 25.1 m<sup>2</sup>  
POKÓJ 11.5 m<sup>2</sup>  
ŁAZIENKA 3.9 m<sup>2</sup>  
HOL 8.1 m<sup>2</sup>  
POWIERZCHNIA 48.6 m<sup>2</sup>

POW. OGRÓDKA 34.6 m<sup>2</sup>  
STRONY ŚWIATA S.W

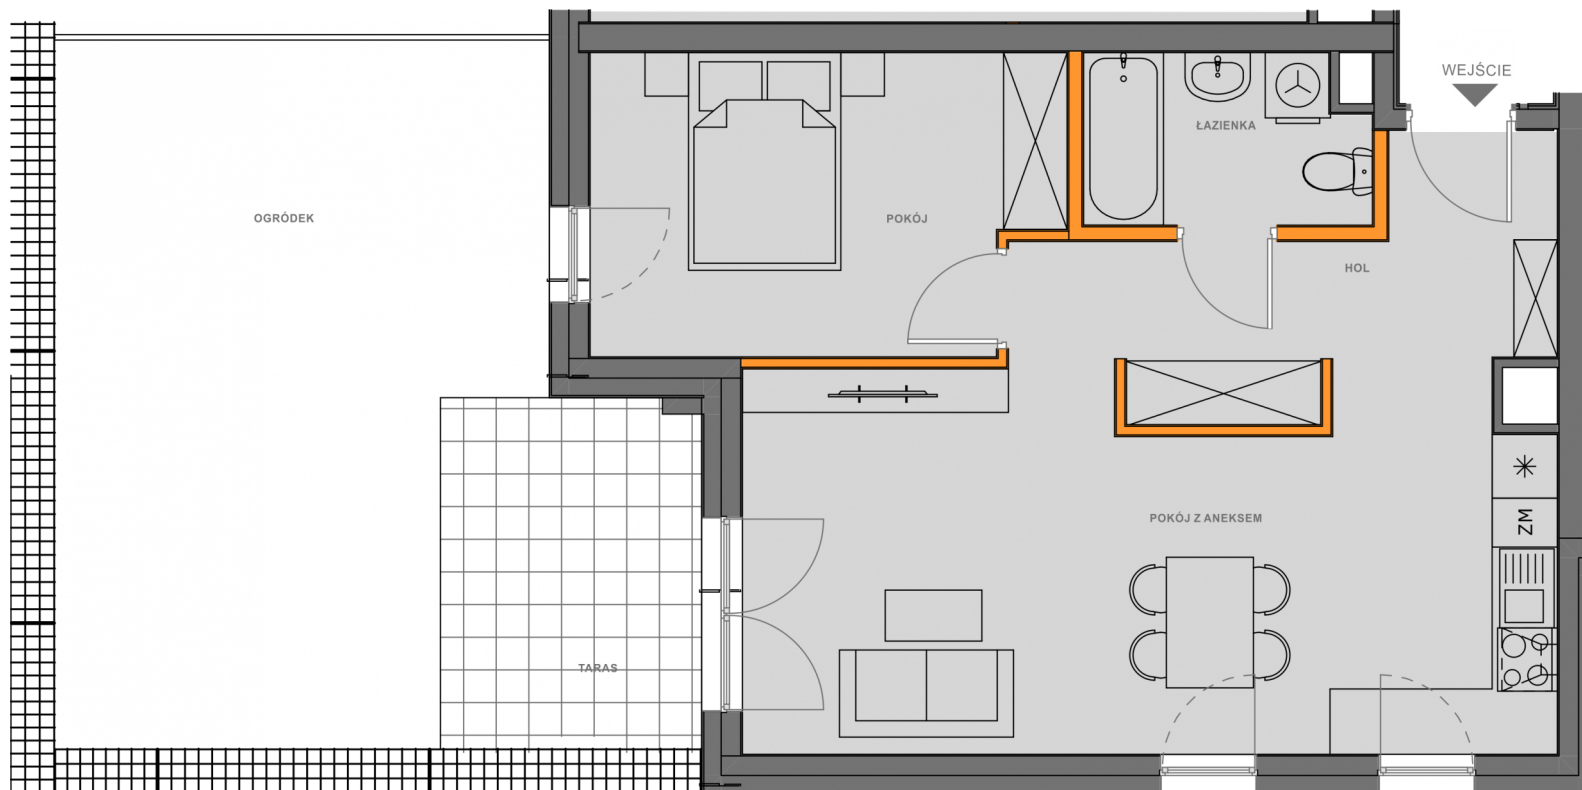

**BIURO SPRZEDAŻY MIESZKAŃ**  
KRAKÓW, UL. WROCŁAWSKA 53  
TEL. 12 201 55 55  
EMAIL: BIURO@NOWA5DZIELNICA.PL  
WWW.NOWA5DZIELNICA.PL

Przedstawiona aranżacja jest przykładowa. W związku z dopuszczalną tolerancją wykonawczą wymiary rzeczywiste mogą ulec zmianie względem wymiarów podanych na rzucie