


A/2/3

NOWY PORT II

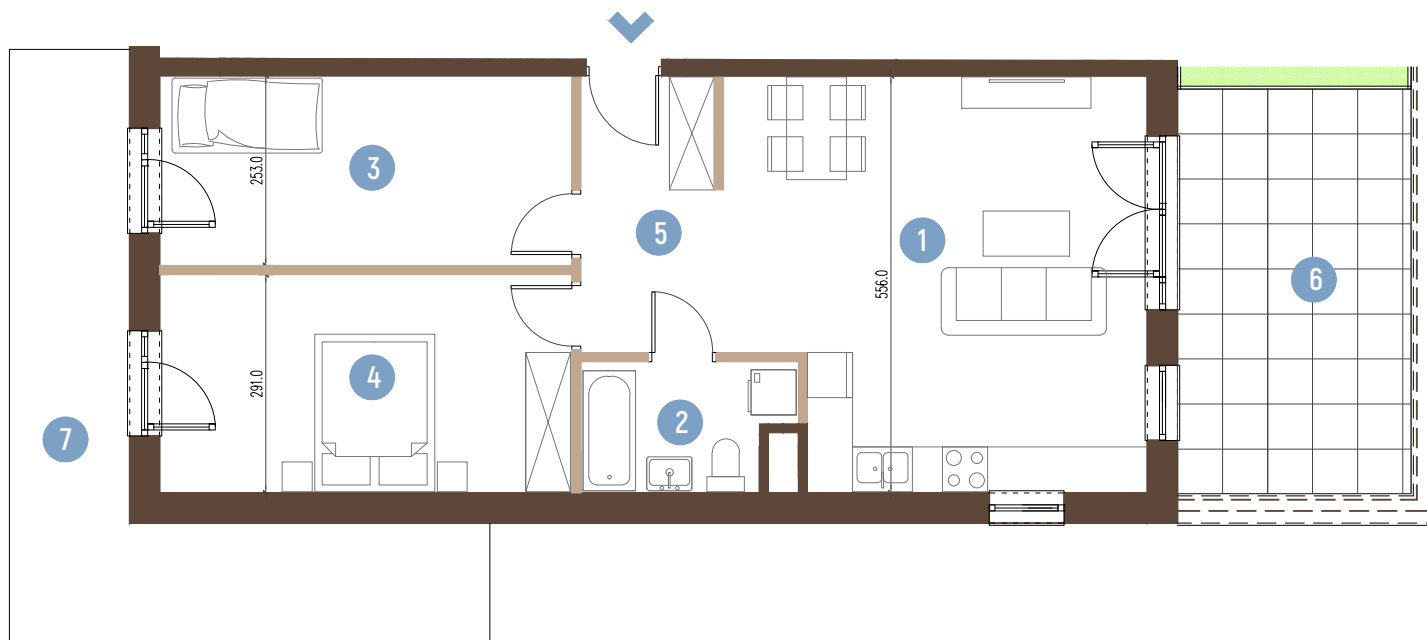

 ściany nie podlegające zmianom lokatorskim
 ściany nadające się do demontażu





SĘPOLNO - SWOJCZYCE,
UL. CHAŁUPNICZA

Klatka	A
Piętro	1
Liczba pokoi	2
1 Pokój dzienny z aneksem kuchennym	28.98 m ²
2 Łazienka	4.46 m ²
3 Pokój	13.65 m ²
4 Pokój	15.72 m ²
5 Przedpokój	6.73 m ²
6 Taras	16.76 m ²
7 Balkon	20.34 m ²

ŚCIANY NADAJĄCE SIĘ DO DEMONTAŻU 2.45 m²

POWIERZCHNIA LOKALU WG NORMY
PN-ISO 9836: 1997 71.99 m²

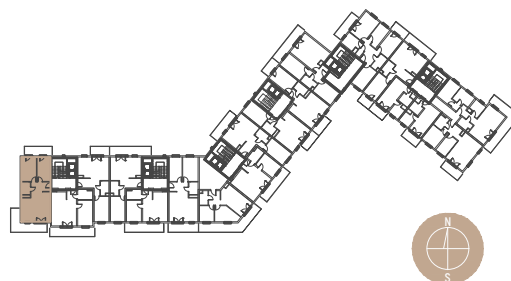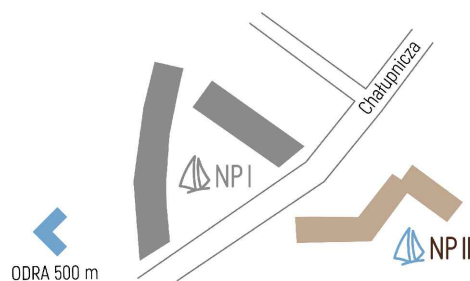

Deweloper: **INKOM**
 doradcy@inkomsa.pl
 603 374 394, 668 040 915
 Projektant: AP SZCZEPANIAK