


F/2/5

NOWY PORT II

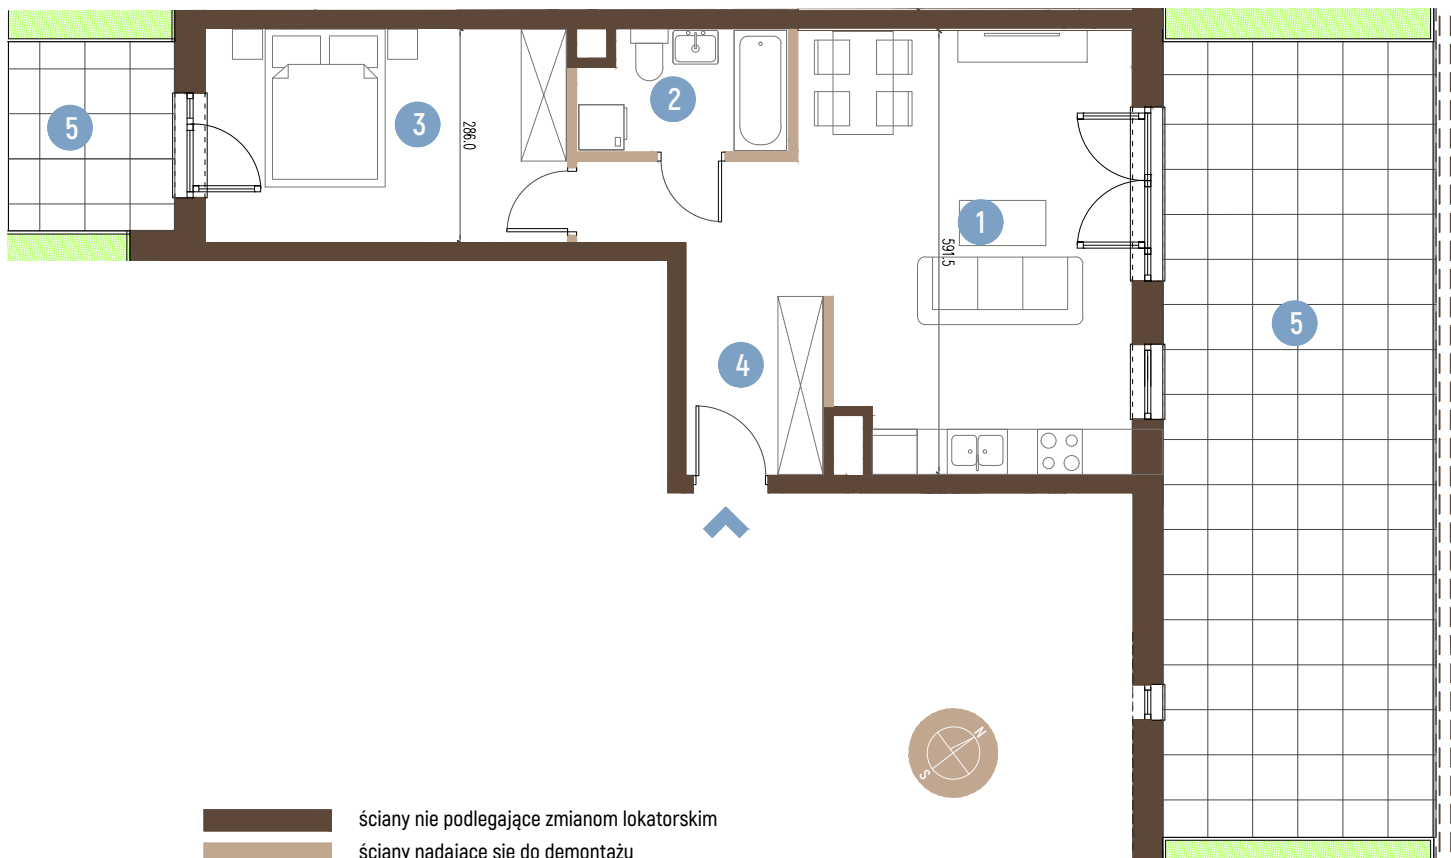



SĘPOLNO - SWOJCZYCE,
UL. CHAŁUPNICZA

Klatka	F
Piętro	1
Liczba pokoi	2

1	Pokój dzienny z aneksem kuchennym	24.54 m ²
2	Łazienka	4.26 m ²
3	Pokój	13.58 m ²
4	Przedpokój	8.54 m ²
5	Taras	38.58 m ²

ŚCIANY NADAJĄCE SIĘ DO DEMONTAŻU 1.28 m²

POWIERZCHNIA LOKALU WG NORMY
PN-ISO 9836: 1997 52.21 m²

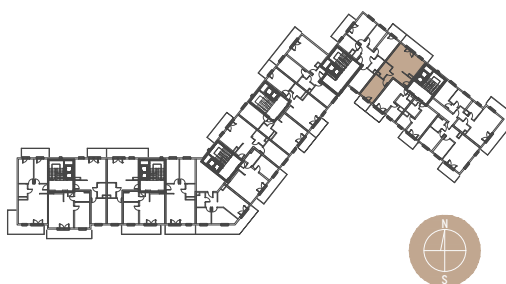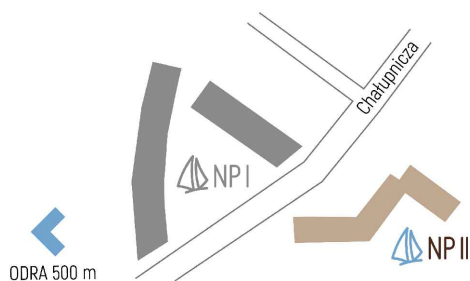

Deweloper: **INKOM**
 doradcy@inkomsa.pl
 603 374 394, 668 040 915
 Projektant: AP SZCZEPANIAK