




# D/2/2

# NOWY PORT II

SĘPOLNO - SWOJCZYCE,  
UL. CHAŁUPNICZA


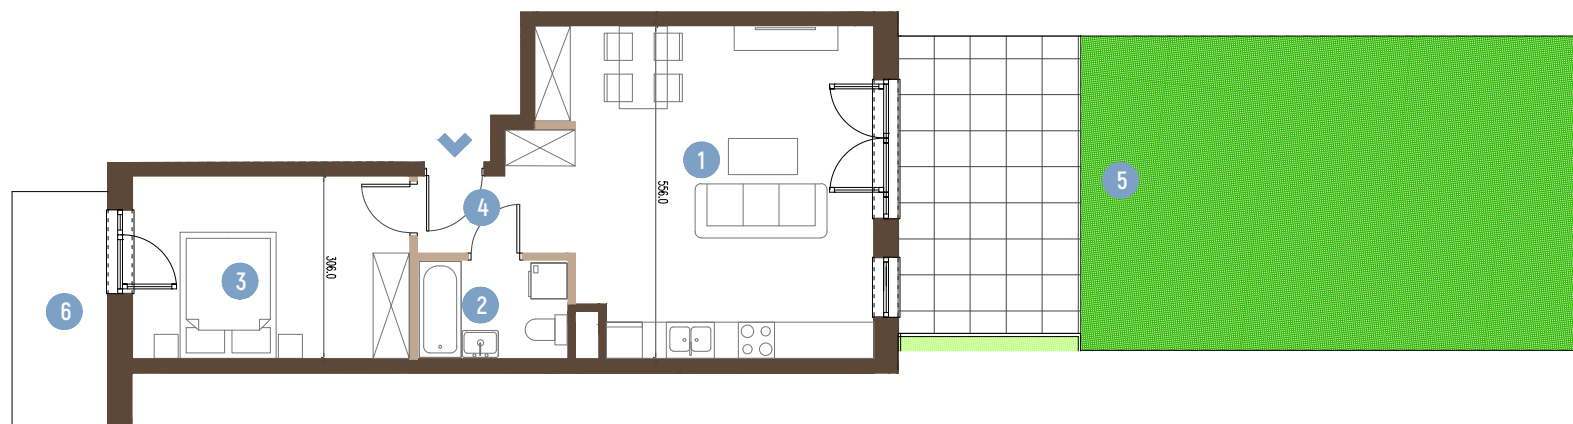


 ściany nie podlegające zmianom lokatorskim  
 ściany nadające się do demontażu

Klatka	D
Piętro	1
Liczba pokoi	2
1 Pokój dzienny z aneksem kuchennym	27.97 m <sup>2</sup>
2 Łazienka	4.02 m <sup>2</sup>
3 Pokój	13.94 m <sup>2</sup>
4 Przedpokój	4.23 m <sup>2</sup>
5 Taras	59.29 m <sup>2</sup>
6 Balkon	6.29 m <sup>2</sup>

ŚCIANY NADAJĄCE SIĘ DO DEMONTAŻU 1.06 m<sup>2</sup>

POWIERZCHNIA LOKALU WG NORMY  
PN-ISO 9836: 1997 51.21 m<sup>2</sup>

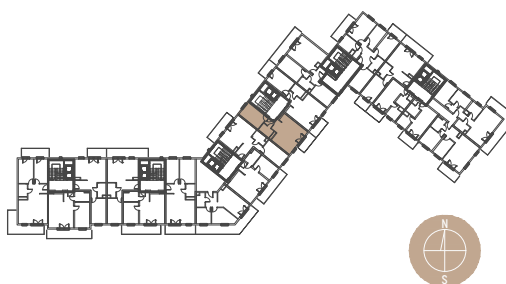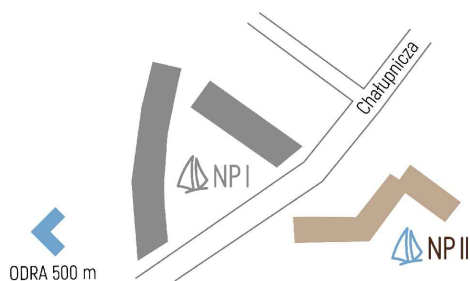

Developer: **INKOM**  
doradcy@inkomsa.pl  
603 374 394, 668 040 915  
Projektant: AP SZCZEPANIAK