
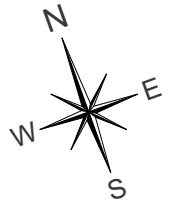


ETAP 1

WARSZAWA - WŁOCHY, UL. WIKTORYN / BUDKI SZCZĘŚLIWICKIE

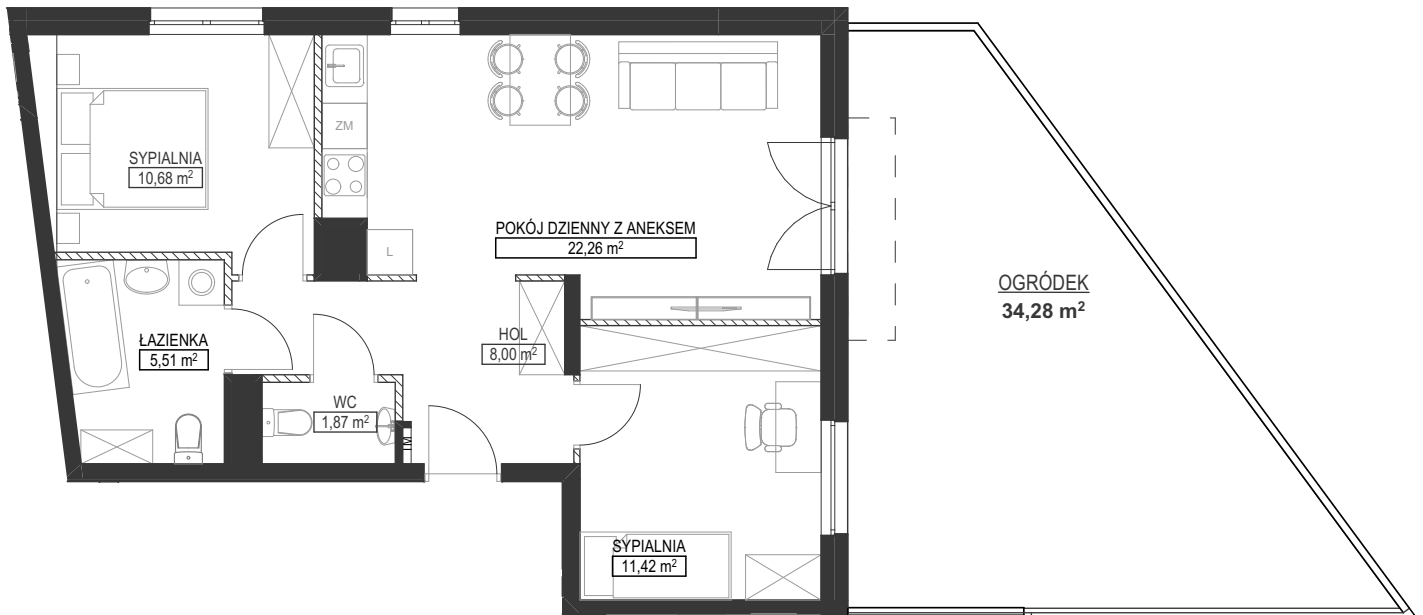

SCHEMAT LOKALU
MIESZKALNEGO NA RZUCIE KONDYGNACJI

SCHEMAT
LOKALIZACJI BUDYNKU



OBA SCHEMATY MAJĄ CHARAKTER JEDYNIIE POGLĄDOWY. W PRZYPADKU EWENTUALNYCH ROZBIEŻNOŚCI POMIĘDZY SCHEMATAMI, A PROJEKTEM BUDOWLANYM, WIĄŻĄCY JEST PROJEKT BUDOWLANY.


OVERKAM 7 QUBE SPV 12 Sp. z o. o.

02-972 WARSZAWA, AL. RZECZYPOSPOLITEJ 1
TEL. (22) 419 11 00, FAX (22) 419 11 03

PROJEKTANT:
mgr inż. arch.
Przemysław Gałach
nr upr. GP 7342/29/44/91

GIS ARCHITEKCI Sp. z o.o.
01-688 Warszawa ul. Pęcicka 9 lok.B2 tel. 22 126 08 10

FAZA:	DATA:	NR MIESZKANIA:	
1A	25.07.2018	CS/1L/B/0/1	
IŁOŚĆ POKOI:	3	POW. MIESZKANIA: WG PN-ISO 9836:1997	61,29 m ²
PIĘTRO:	0	POW. BALKONU:	POW. LOGGI:
		-	-
KLATKA:	B	POW. TARASU:	POW. OGRÓDKA: 34,28 m ²
		-	

LEGENDA:  ŚCIANKI DZIAŁOWE NADAJĄCE SIĘ DO DEMONTAŻU

UWAGA:

- POWIERZCHNIE LICZONE WG NORMY PN-ISO 9836:1997;
- ZGODNIE Z NORMĄ PN-ISO 9836:1997 DO POWIERZCHNI LOKALU WLICZONO ŚCIANKI DZIAŁOWE NADAJĄCE SIĘ DO DEMONTAŻU;
- ZE WZGLĘDU NA TRWAJĄCE PRACE PROJEKTOWE POWIERZCHNIE MOGĄ ULEC ZMIANIE;
- WYPOSAŻENIE TYLKO W CELACH PREZENTACJI, NIE STANOWI ZOBOWIĄZANIA UMOWNEGO;
- NINIEJSZY PROJEKT NIE STANOWI OFERTY W ROZUMIENIU PRZEPISÓW KODEKSU CYWILNEGO;
- WYJŚCIE NA TARAS/LOGGIĘ - MOŻLIWA RÓŻNICA POZIOMÓW