


## Bytom, ul. Powstańców Śląskich

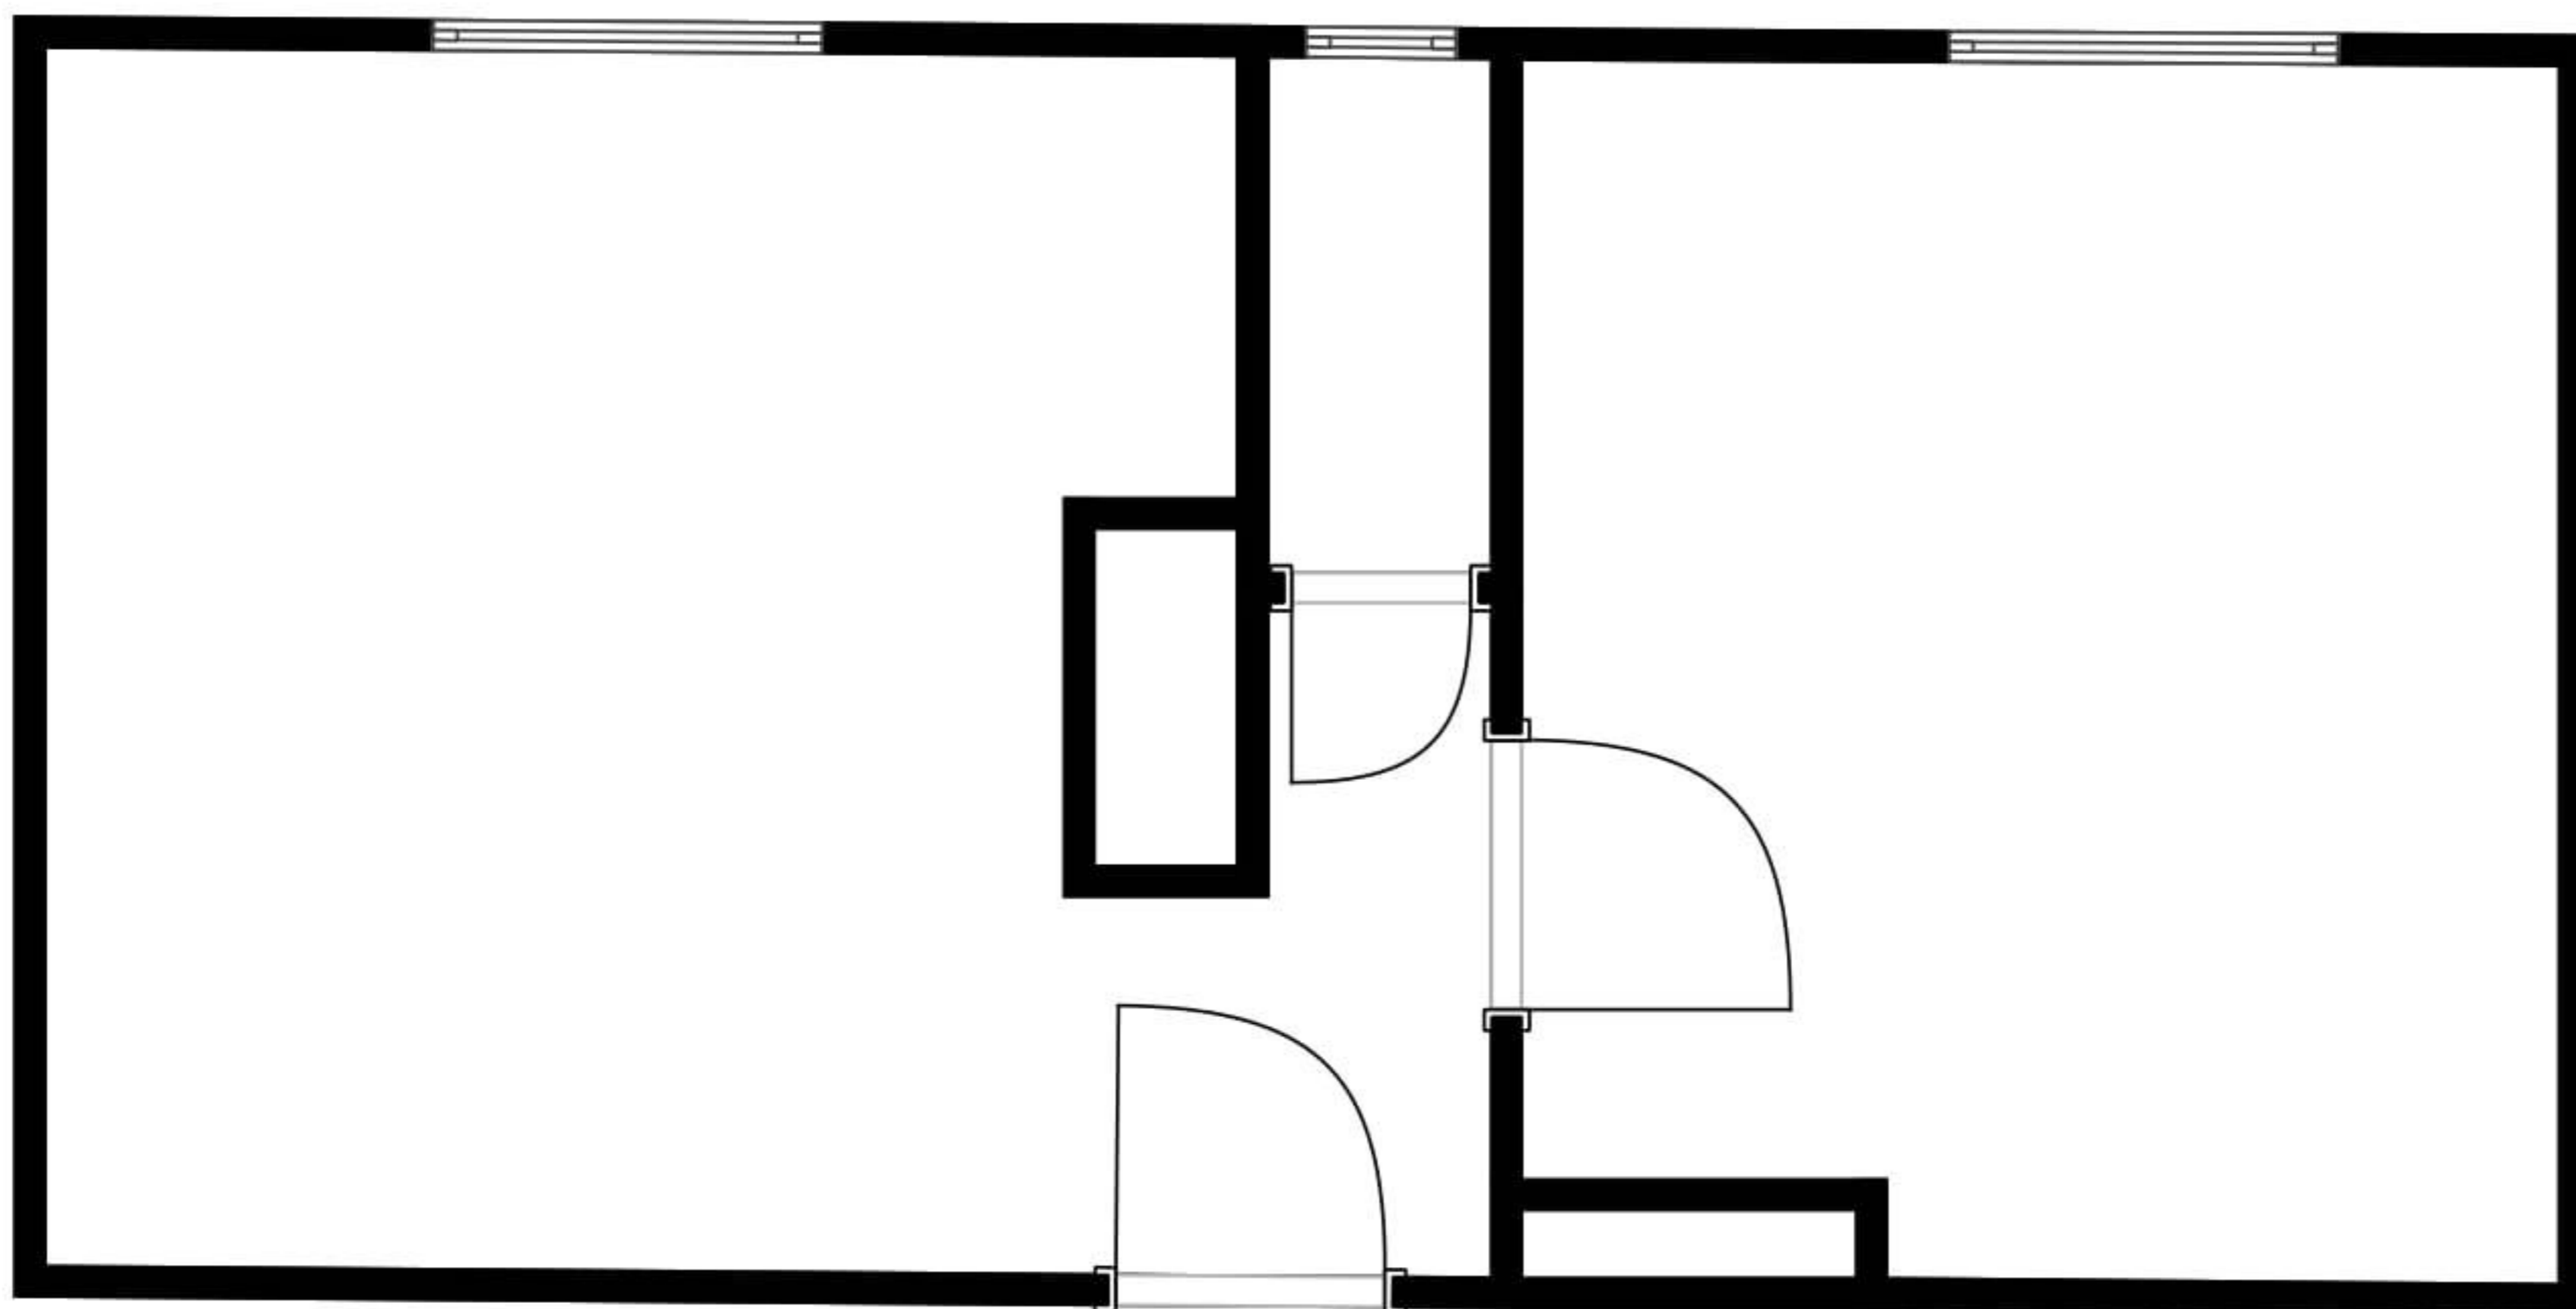

2 pokoje, 32,5m<sup>2</sup>

3/3 p., blok ocieplony, wymieniony dach