
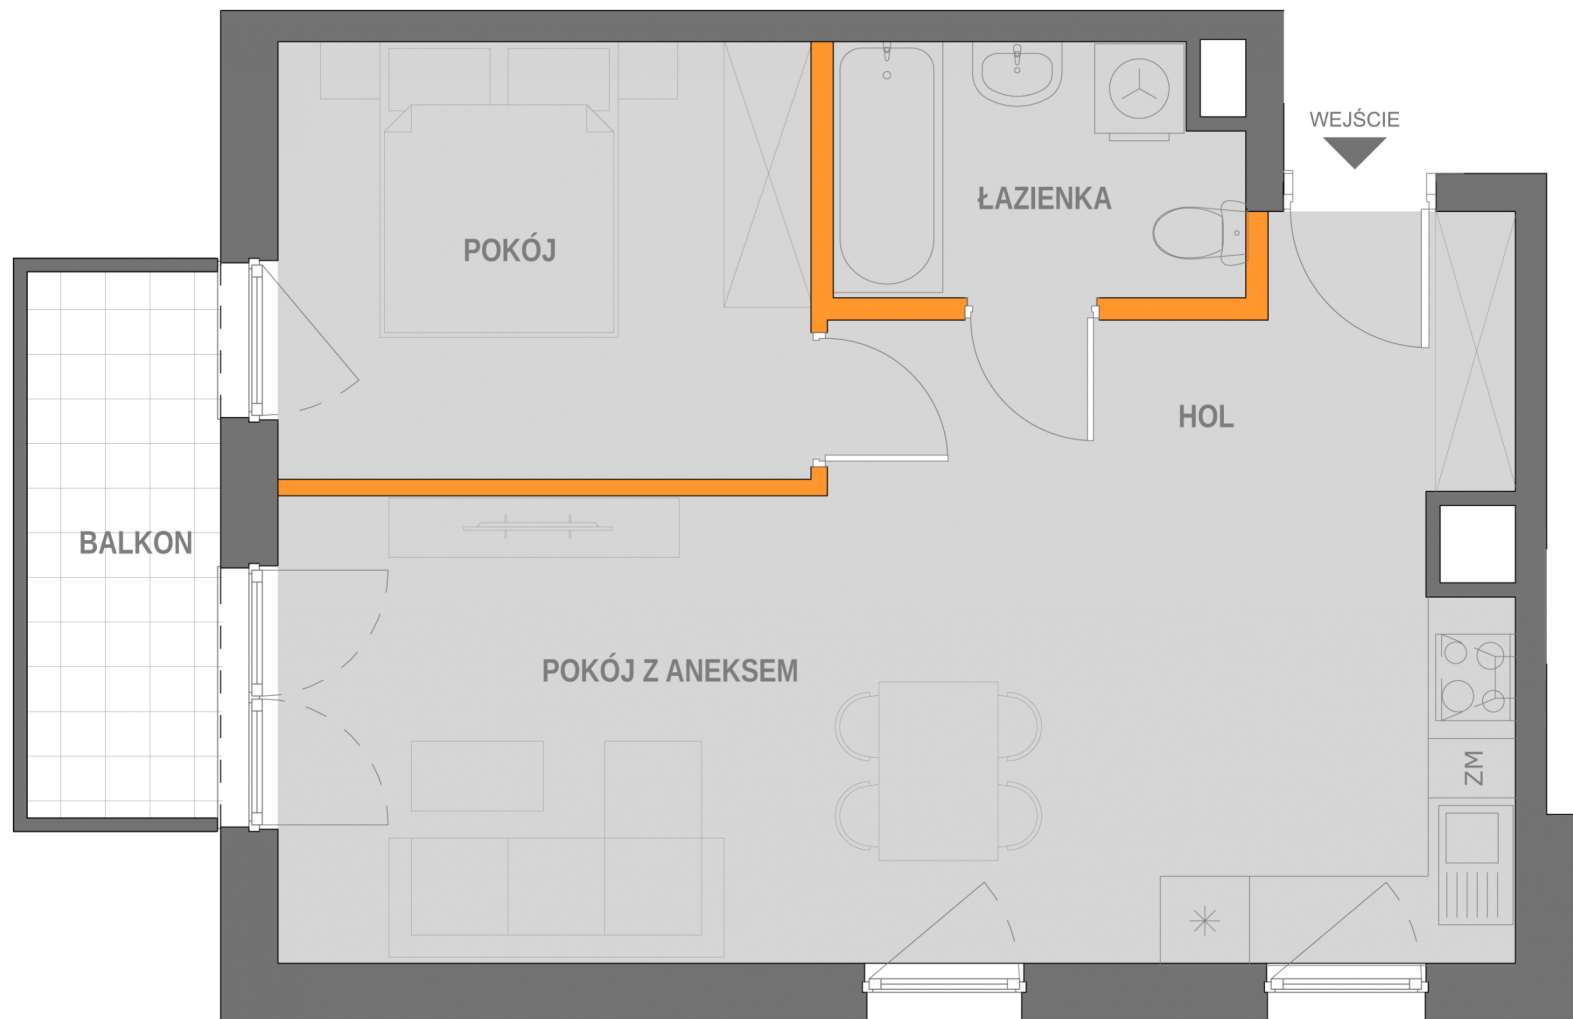


BUDYNEK PIĘTRO NUMER
B1 3 14

LICZBA POKOI 2
TYP KUCHNI Aneks
POK. Z ANEKSEM 25.75 m²
POKÓJ 10.53 m²
ŁAZIENKA 4.52 m²
HOL 6.59 m²
POWIERZCHNIA 47.39 m²

POW. BALKONU 7.55 m²
STRONY ŚWIATA S, W

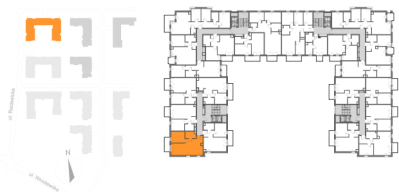

BIURO SPRZEDAŻY MIESZKAŃ
KRAKÓW, UL. WROCŁAWSKA 53
TEL. 12 201 55 55
EMAIL: BIURO@NOWA5DZIELNICA.PL
WWW.NOWA5DZIELNICA.PL

Przedstawiona aranżacja jest przykładowa. W związku z dopuszczalną tolerancją wykonawczą wymiary rzeczywiste mogą ulec zmianie względem wymiarów podanych na rzucie