


BUDYNEK PIĘTRO NUMER
B1 3 15

LICZBA POKOI 2
 TYP KUCHNI Aneks
 POK. Z ANEKSEM 22.77 m²
 POKÓJ 11.13 m²
 ŁAZIENKA 4.04 m²
 HOL 3.43 m²
POWIERZCHNIA 41.37 m²

POW. BALKONU 8.97 m²
 STRONY ŚWIATA W

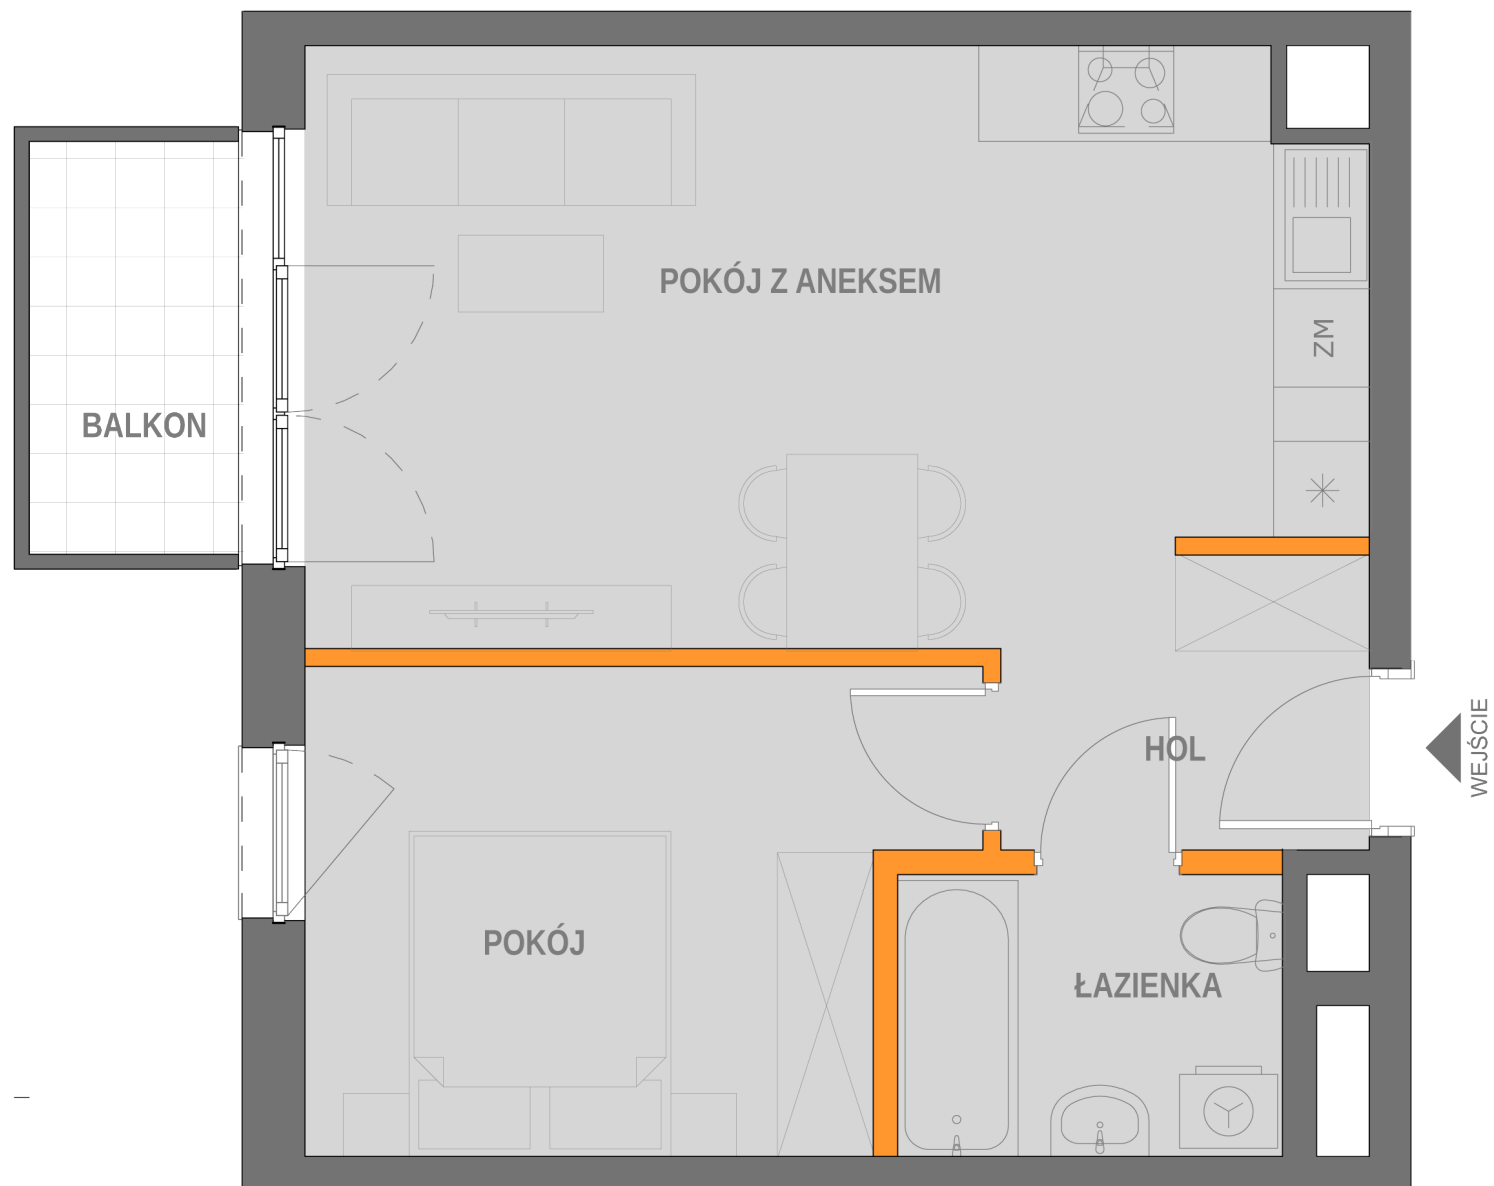

BIURO SPRZEDAŻY MIESZKAŃ
 KRAKÓW, UL. WROCŁAWSKA 53
 TEL. 12 201 55 55
 EMAIL: BIURO@NOWA5DZIELNICA.PL
 WWW.NOWA5DZIELNICA.PL

Przedstawiona aranżacja jest przykładowa. W związku z dopuszczalną tolerancją wykonawczą wymiary rzeczywiste mogą ulec zmianie względem wymiarów podanych na rzucie