


BUDYNEK B1 PIĘTRO 0 NUMER 111

LICZBA POKOI 2
 TYP KUCHNI Aneks
 POK. Z ANEKSEM 22.75 m²
 POKÓJ 10.06 m²
 ŁAZIENKA 4.28 m²
 HOL 4.05 m²
POWIERZCHNIA 41.14 m²

POW. TARASU 4.31 m²
 POW. OGRÓDKA 38.1 m²
 STRONY ŚWIATA E

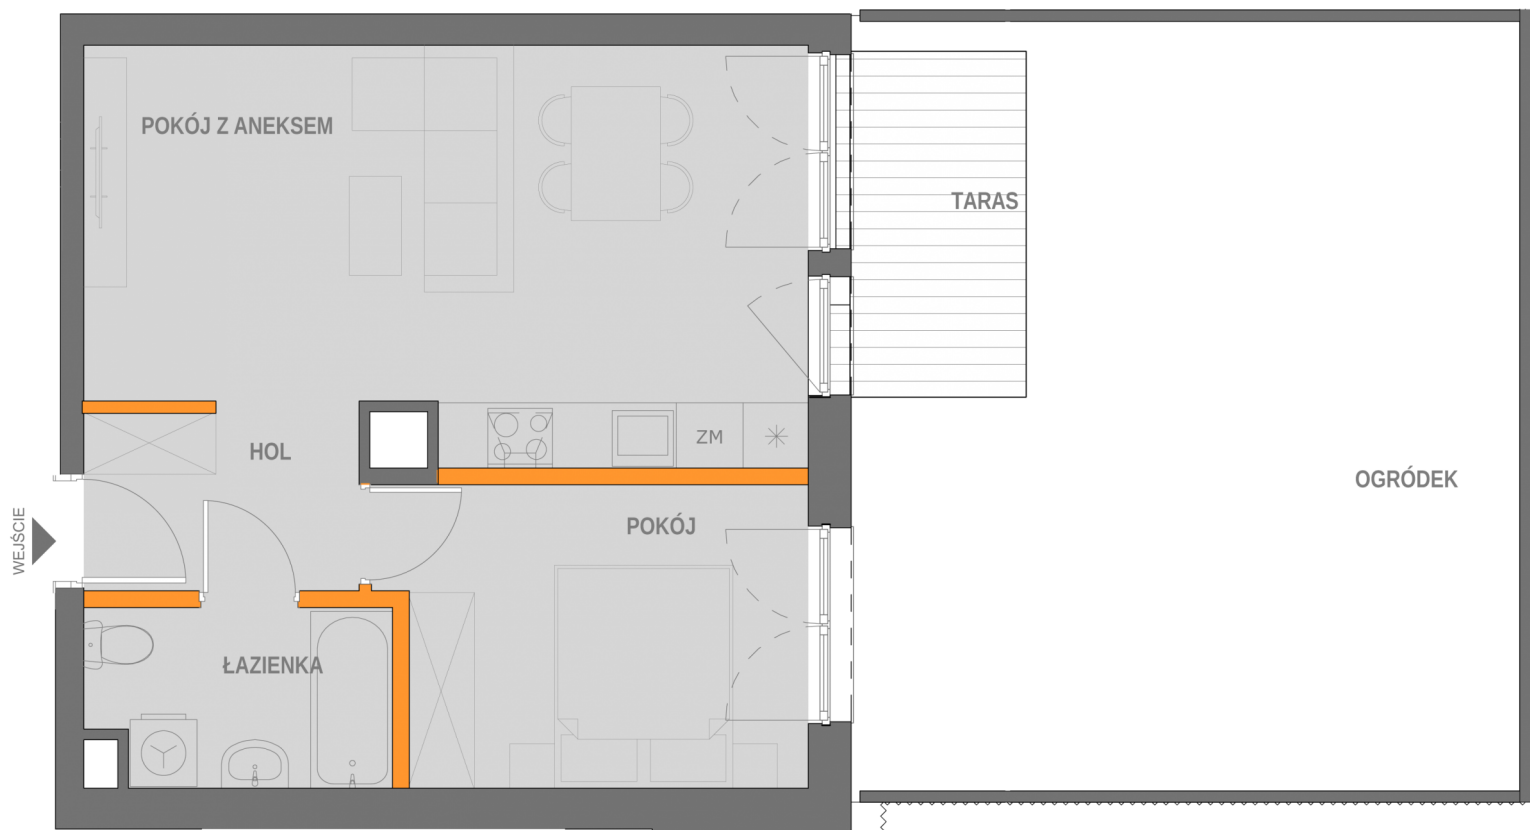

BIURO SPRZEDAŻY MIESZKAŃ
 KRAKÓW, UL. WROCŁAWSKA 53
 TEL. 12 201 55 55
 EMAIL: BIURO@NOWA5DZIELNICA.PL
 WWW.NOWA5DZIELNICA.PL

Przedstawiona aranżacja jest przykładowa. W związku z dopuszczalną tolerancją wykonawczą wymiary rzeczywiste mogą ulec zmianie względem wymiarów podanych na rzucie