


BUDYNEK PIĘTRO NUMER
B1 1 116

LICZBA POKOI 2
TYP KUCHNI Aneks
POK. Z ANEKSEM 22.77 m²
POKÓJ 11.33 m²
ŁAZIENKA 4.52 m²
HOL 3.43 m²
POWIERZCHNIA 42.05 m²

POW. BALKONU 3.78 m²
STRONY ŚWIATA E

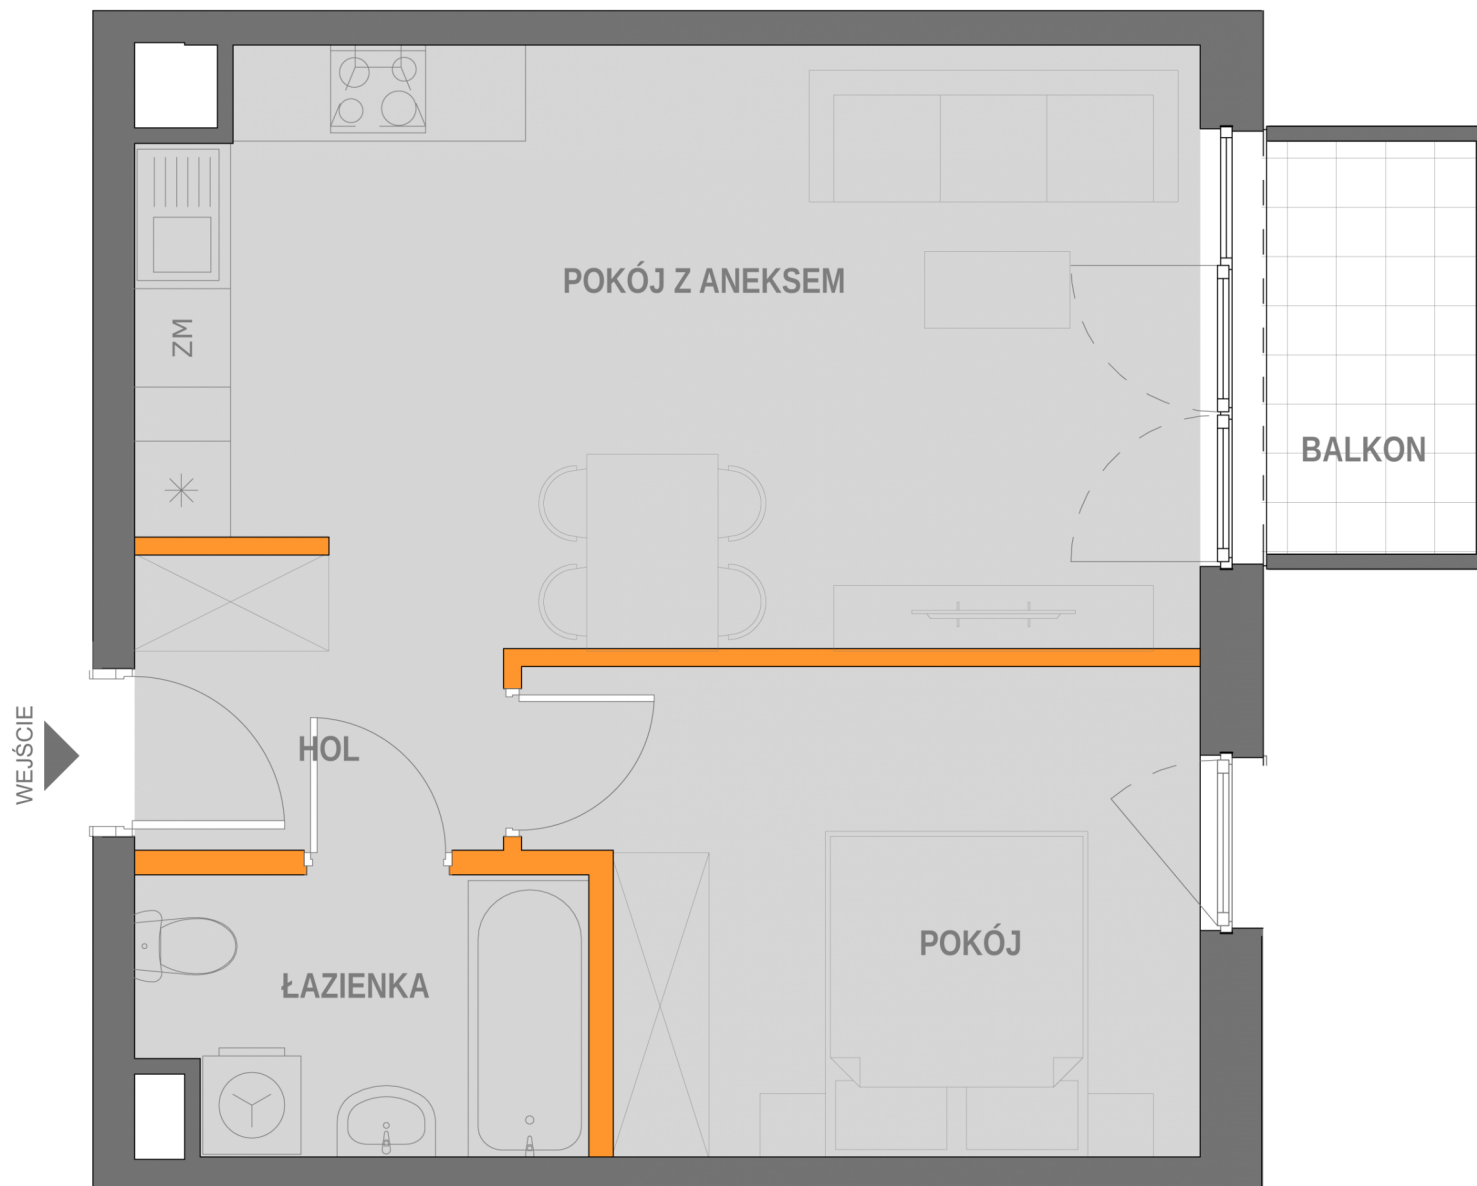

BIURO SPRZEDAŻY MIESZKAŃ
KRAKÓW, UL. WROCŁAWSKA 43
TEL. 12 201 55 55
EMAIL: BIURO@NOWA5DZIELNICA.PL
WWW.NOWA5DZIELNICA.PL

Przedstawiona aranżacja jest przykładowa. W związku z dopuszczalną tolerancją wykonawczą wymiary rzeczywiste mogą ulec zmianie względem wymiarów podanych na rzucie