


BUDYNEK PIĘTRO NUMER
B1 0 71

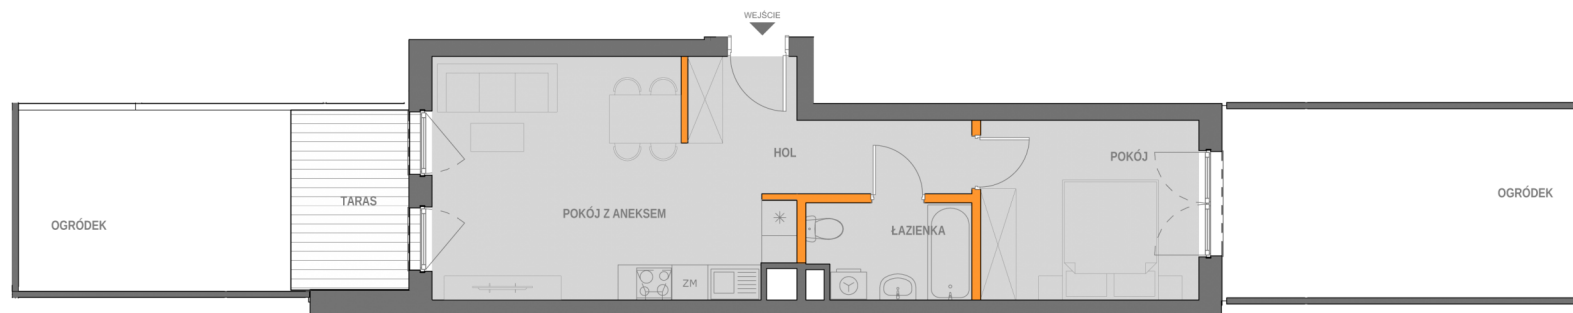

| | |
|---------------------|----------------------------|
| LICZBA POKOI | 2 |
| TYP KUCHNI | Aneks |
| POK. Z ANEKSEM | 19.93 m ² |
| POKÓJ | 10.9 m ² |
| ŁAZIENKA | 4.25 m ² |
| HOL | 7.78 m ² |
| POWIERZCHNIA | 42.86 m² |

| | |
|----------------|----------------------|
| POW. TARASU | 5.89 m ² |
| POW. OGRÓDKA | 14.05 m ² |
| POW. OGRÓDKA 2 | 19.89 m ² |
| STRONY ŚWIATA | E, W |



BIURO SPRZEDAŻY MIESZKAŃ
KRAKÓW, UL. WROCŁAWSKA 53
TEL. 12 201 55 55
EMAIL: BIURO@NOWA5DZIELNICA.PL
WWW.NOWA5DZIELNICA.PL

Przedstawiona aranżacja jest przykładowa. W związku z dopuszczalną tolerancją wykonawczą wymiary rzeczywiste mogą ulec zmianie względem wymiarów podanych na rzucie