


BUDYNEK PIĘTRO NUMER
B1 6 104

LICZBA POKOI	4
TYP KUCHNI	Aneks
POK. Z ANEKSEM	25.15 m ²
POKÓJ	11.78 m ²
POKÓJ 2	8.33 m ²
POKÓJ 3	8.33 m ²
ŁAZIENKA	4.29 m ²
WC	4.83 m ²
HOL	11.3 m ²
POWIERZCHNIA	74.01 m²

POW. BALKONU	3.47 m ²
STRONY ŚWIATA	N, E

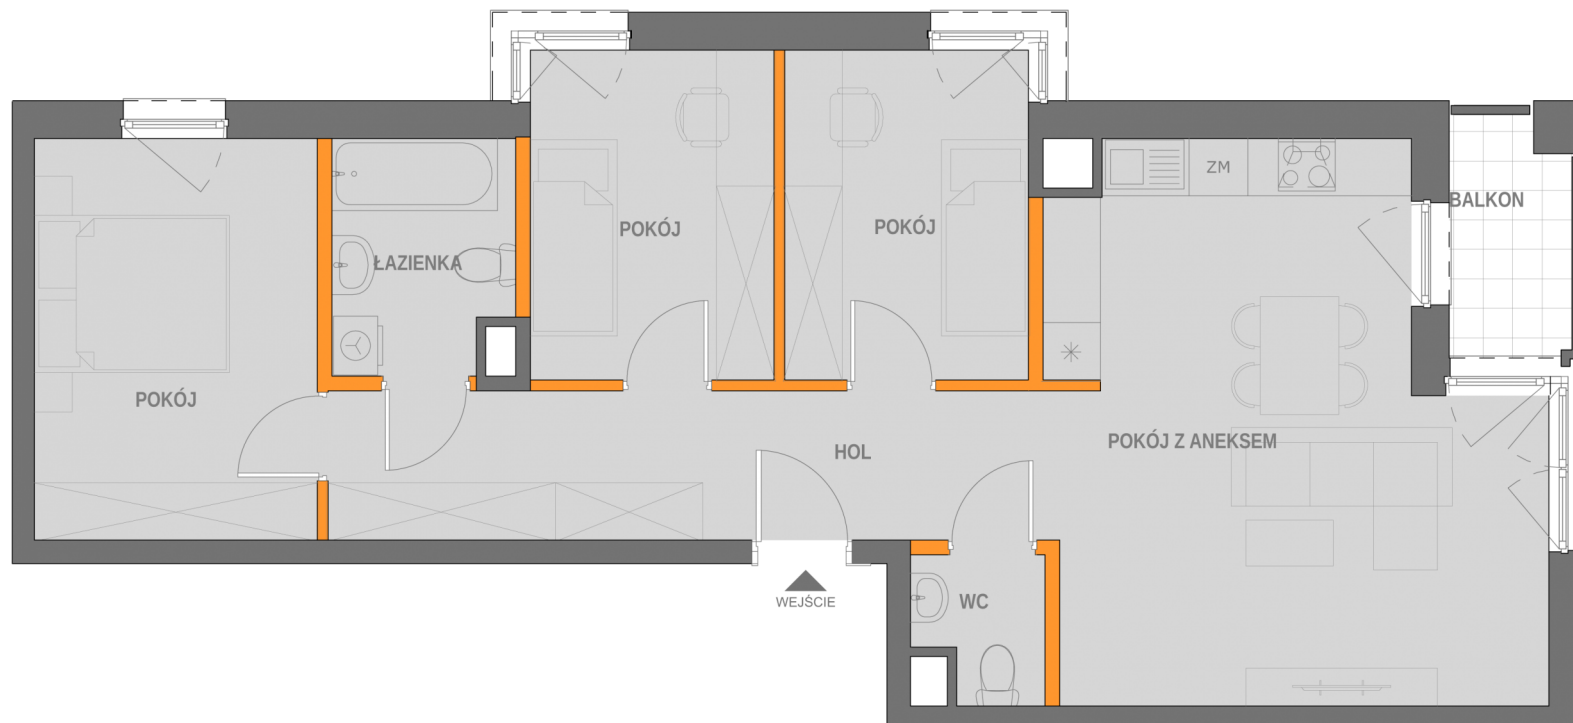

BIURO SPRZEDAŻY MIESZKAŃ
 KRAKÓW, UL. WROCŁAWSKA 53
 TEL. 12 201 55 55
 EMAIL: BIURO@NOWA5DZIELNICA.PL
 WWW.NOWA5DZIELNICA.PL

Przedstawiona aranżacja jest przykładowa. W związku z dopuszczalną tolerancją wykonawczą wymiary rzeczywiste mogą ulec zmianie względem wymiarów podanych na rzucie