
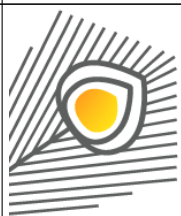
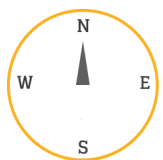


NOWA DZIELNICA 5

BUDYNEK PIĘTRO NUMER
B3 0 23

LICZBA POKOI 2
TYP KUCHNI Kuchnia
POKÓJ DZIENNY 17.2 m²
KUCHNIA 6.1 m²
ŁAZIENKA 4.9 m²
HOL 2 m²
POWIERZCHNIA 30.2 m²

POW. TARASU 7.98 m²
POW. OGRÓDKA 34.01 m²
STRONY ŚWIATA N, E

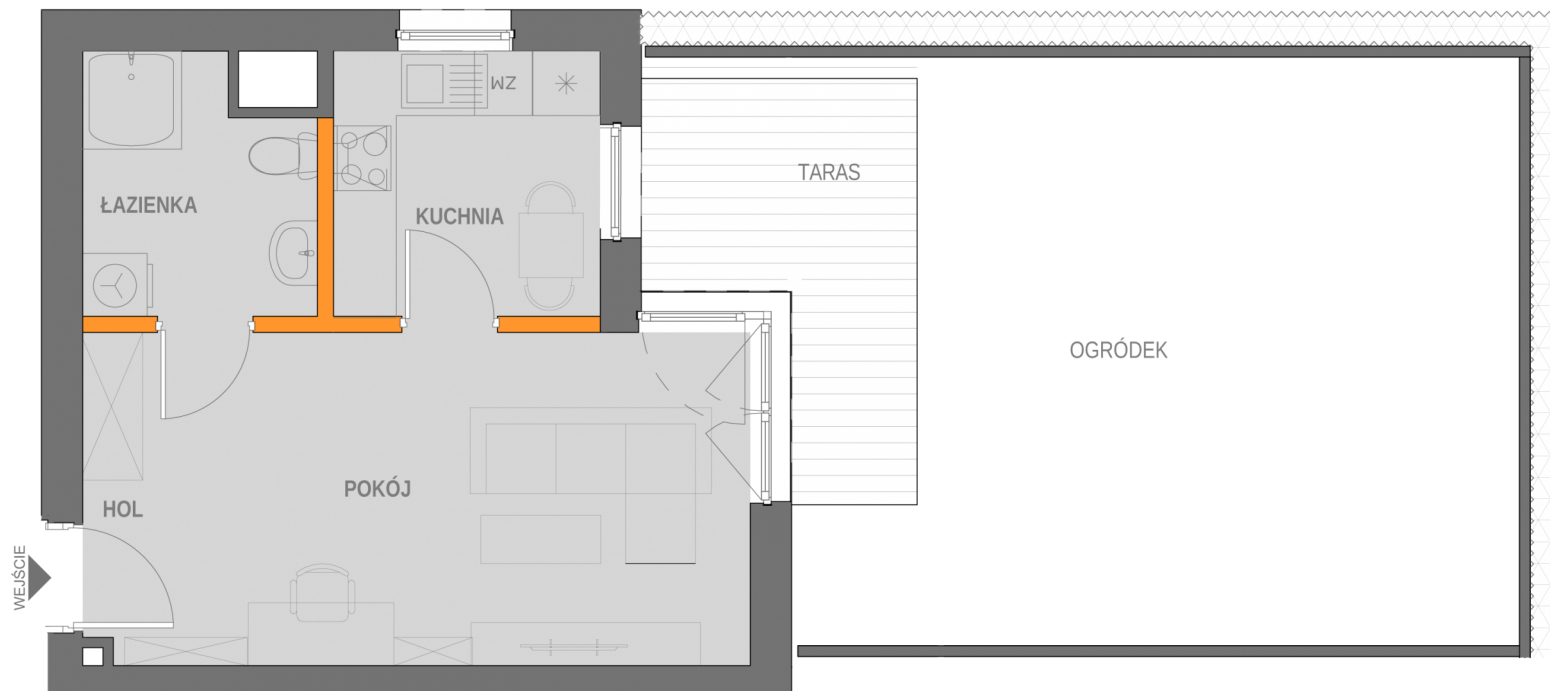

BIURO SPRZEDAŻY MIESZKAŃ
KRAKÓW, UL. WROCŁAWSKA 53
TEL. 12 201 55 55
EMAIL: BIURO@NOWA5DZIELNICA.PL
WWW.NOWA5DZIELNICA.PL

Przedstawiona aranżacja jest przykładowa. W związku z dopuszczalną tolerancją wykonawczą wymiary rzeczywiste mogą ulec zmianie względem wymiarów podanych na rzucie