


# NOWA DZIELNICA 5

BUDYNEK PIĘTRO NUMER  
B2 0 25

LICZBA POKOI 2  
TYP KUCHNI Aneks  
POK. Z ANEKSEM 24.9 m<sup>2</sup>  
POKÓJ 11 m<sup>2</sup>  
ŁAZIENKA 4 m<sup>2</sup>  
HOL 7.3 m<sup>2</sup>  
POWIERZCHNIA 47.2 m<sup>2</sup>

POW. TARASU 6.57 m<sup>2</sup>  
POW. OGRÓDKA 43.24 m<sup>2</sup>  
STRONY ŚWIATA E

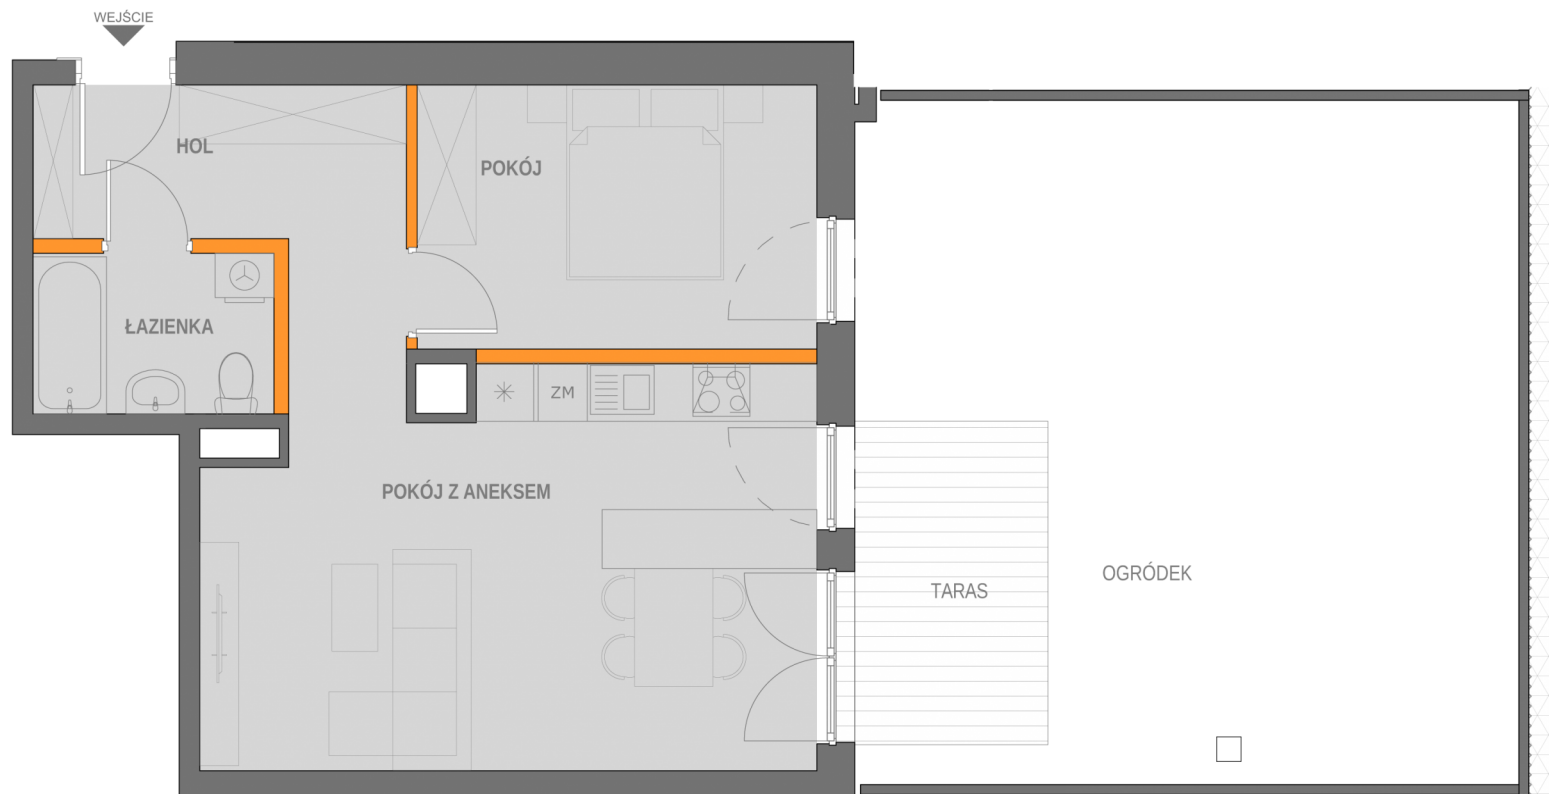

BIURO SPRZEDAŻY MIESZKAŃ  
KRAKÓW, UL. WROCŁAWSKA 53  
TEL. 12 201 55 55  
EMAIL: BIURO@NOWA5DZIELNICA.PL  
WWW.NOWA5DZIELNICA.PL

Przedstawiona aranżacja jest przykładowa. W związku z dopuszczalną tolerancją wykonawczą wymiary rzeczywiste mogą ulec zmianie względem wymiarów podanych na rzucie